

Приложение
к распоряжению Правительства
Тверской области
от 30.04.2021 № 411-рп


«Приложение
к распоряжению Правительства
Тверской области
от 10.04.2020 № 287-рп

Документация по планировке территории линейного объекта
«Газопровод межпоселковый от г. Красный Холм до п. Молоково
Тверской области»


Раздел I
Проект планировки территории

Подраздел I. Чертеж красных линий. Чертеж границ зон
планируемого размещения линейных объектов


Чертеж красных линий. Чертеж границ зон планируемого размещения линейных объектов. Лист 1

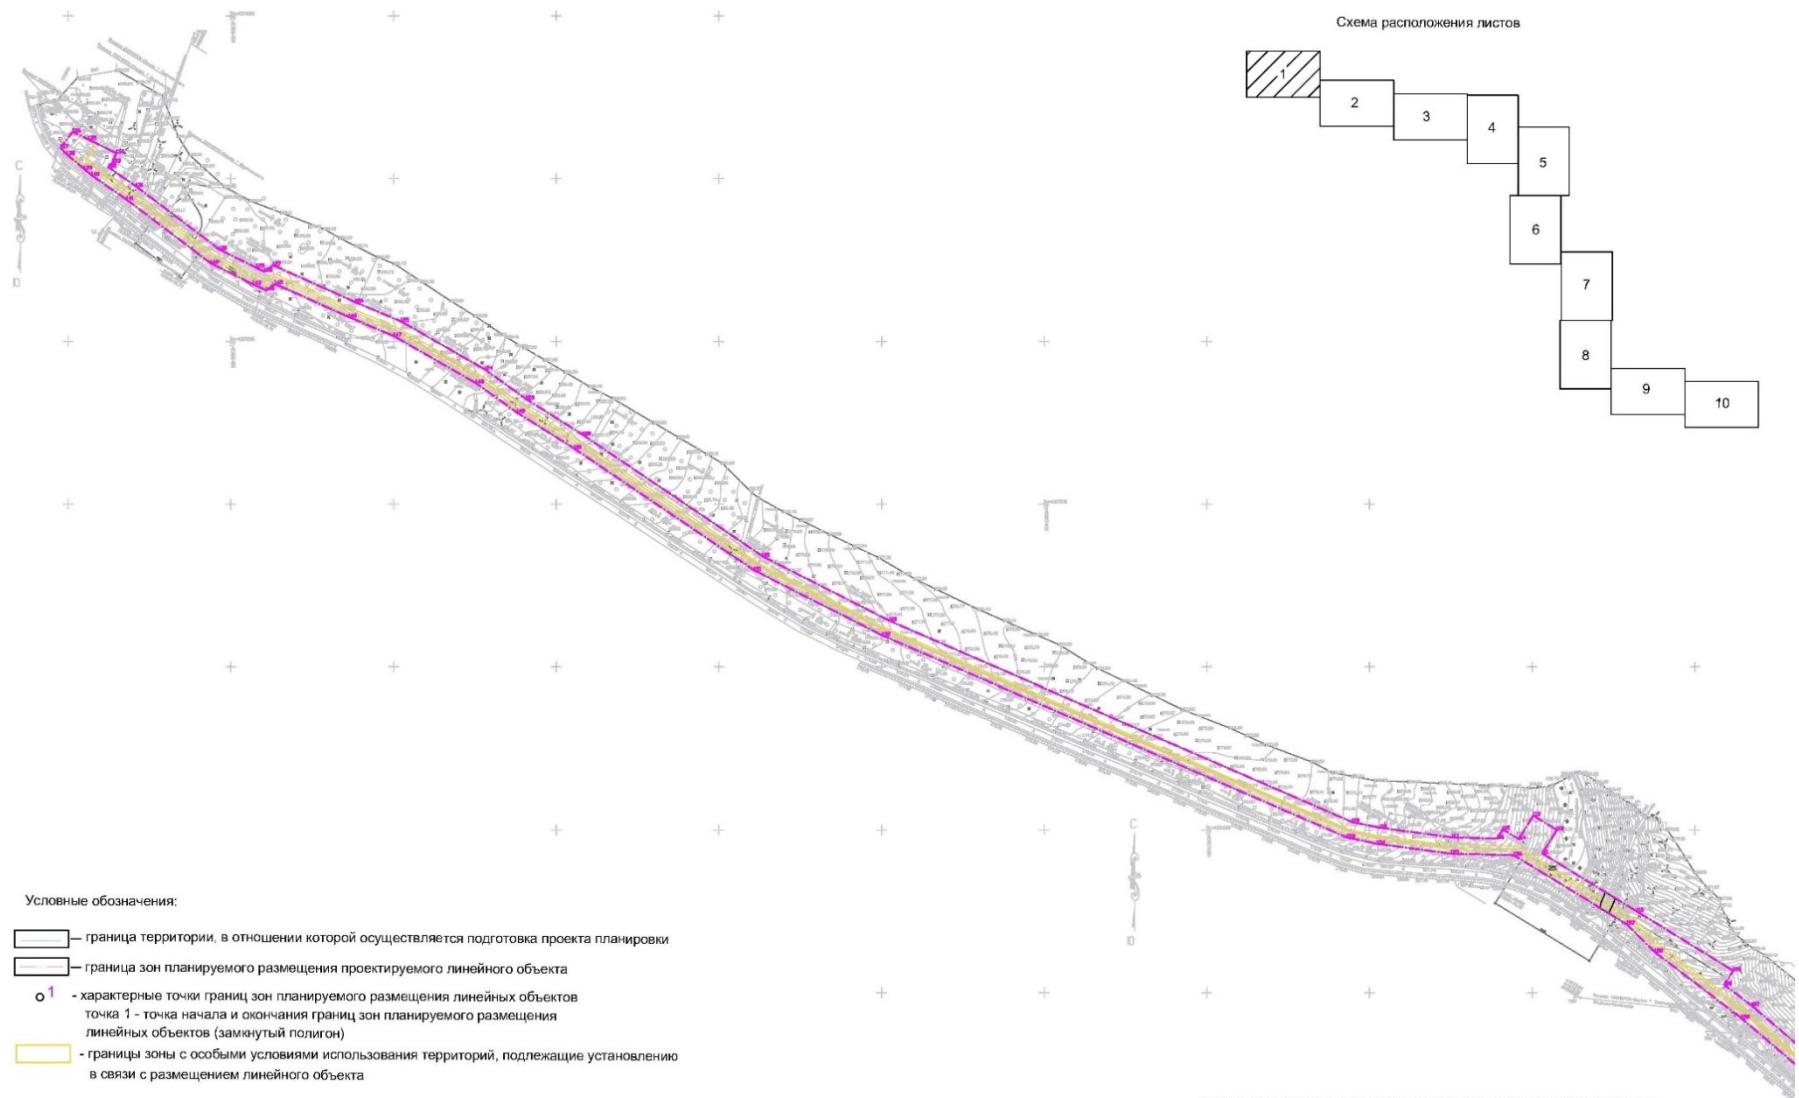

Чертеж красных линий. Чертеж границ зон планируемого размещения линейных объектов. Лист 2


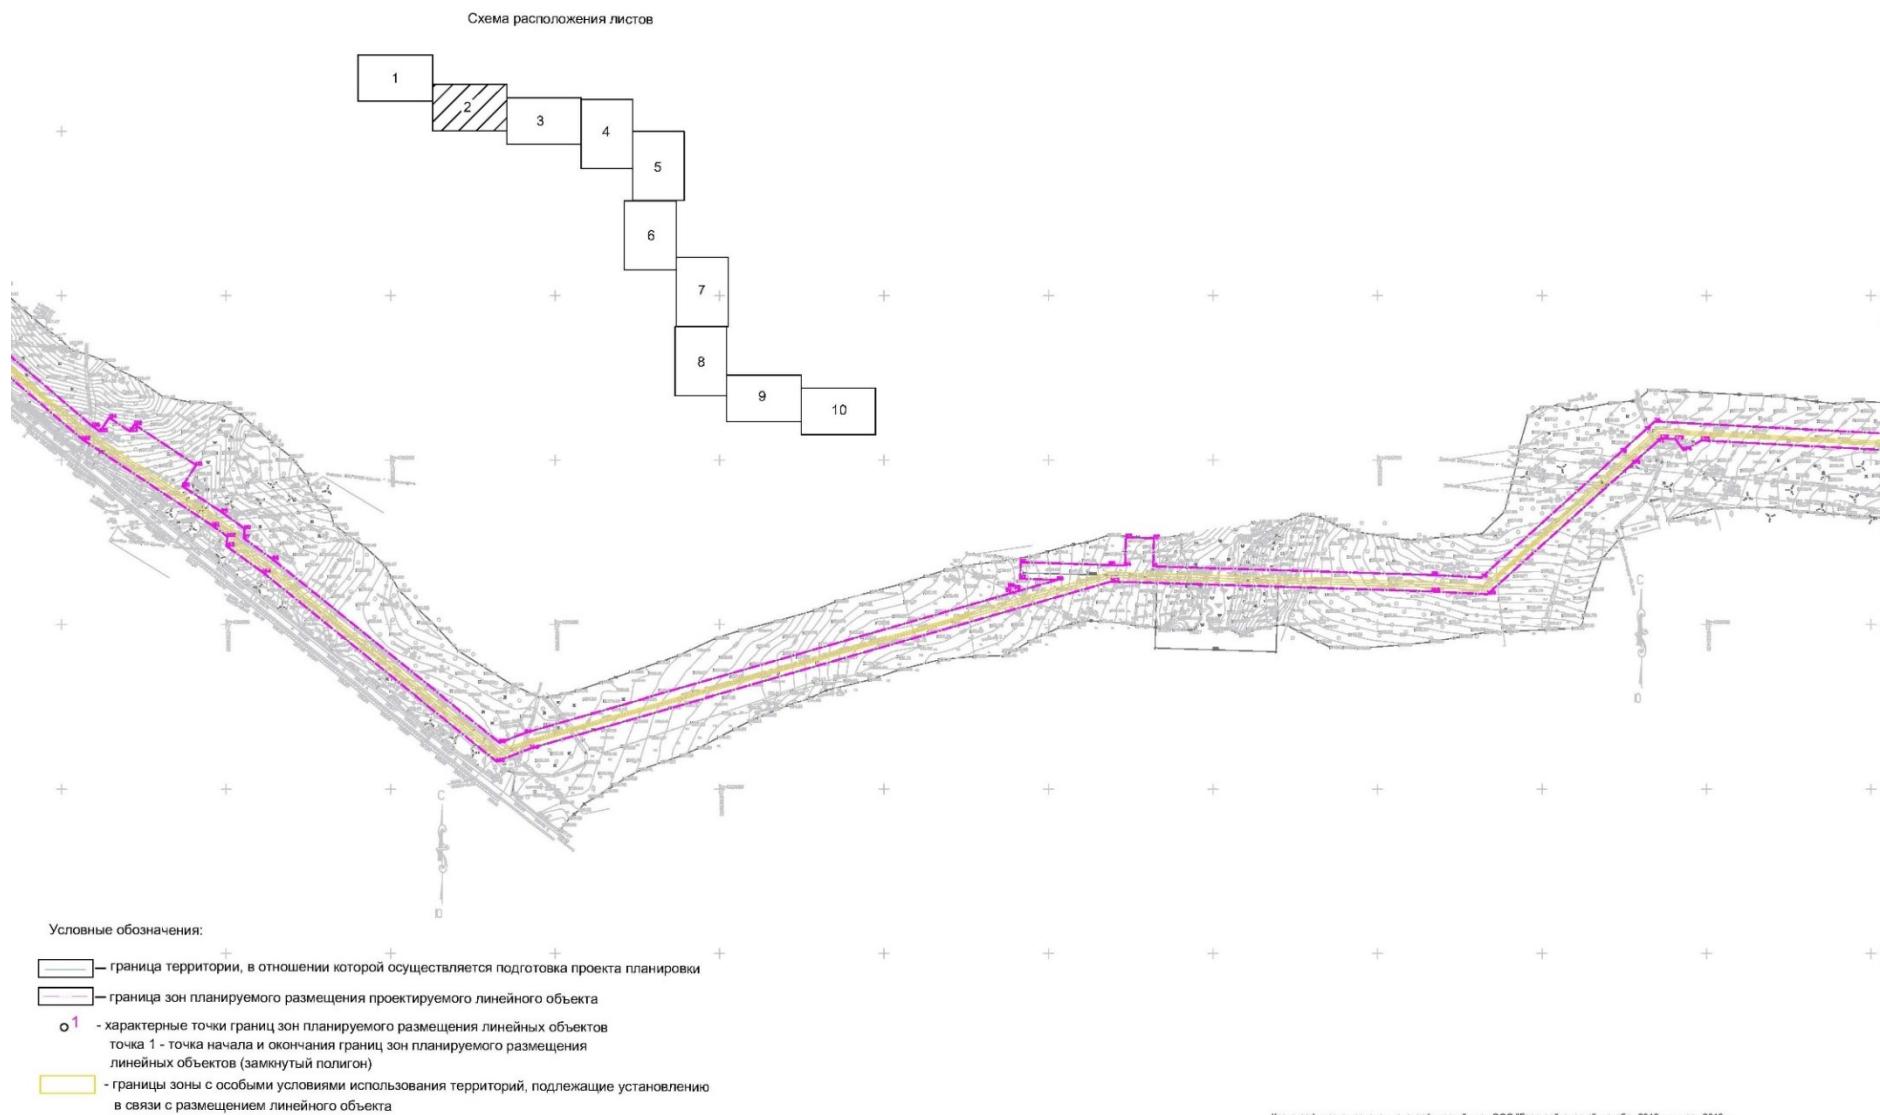


Чертеж красных линий. Чертеж границ зон планируемого размещения линейных объектов. Лист 3

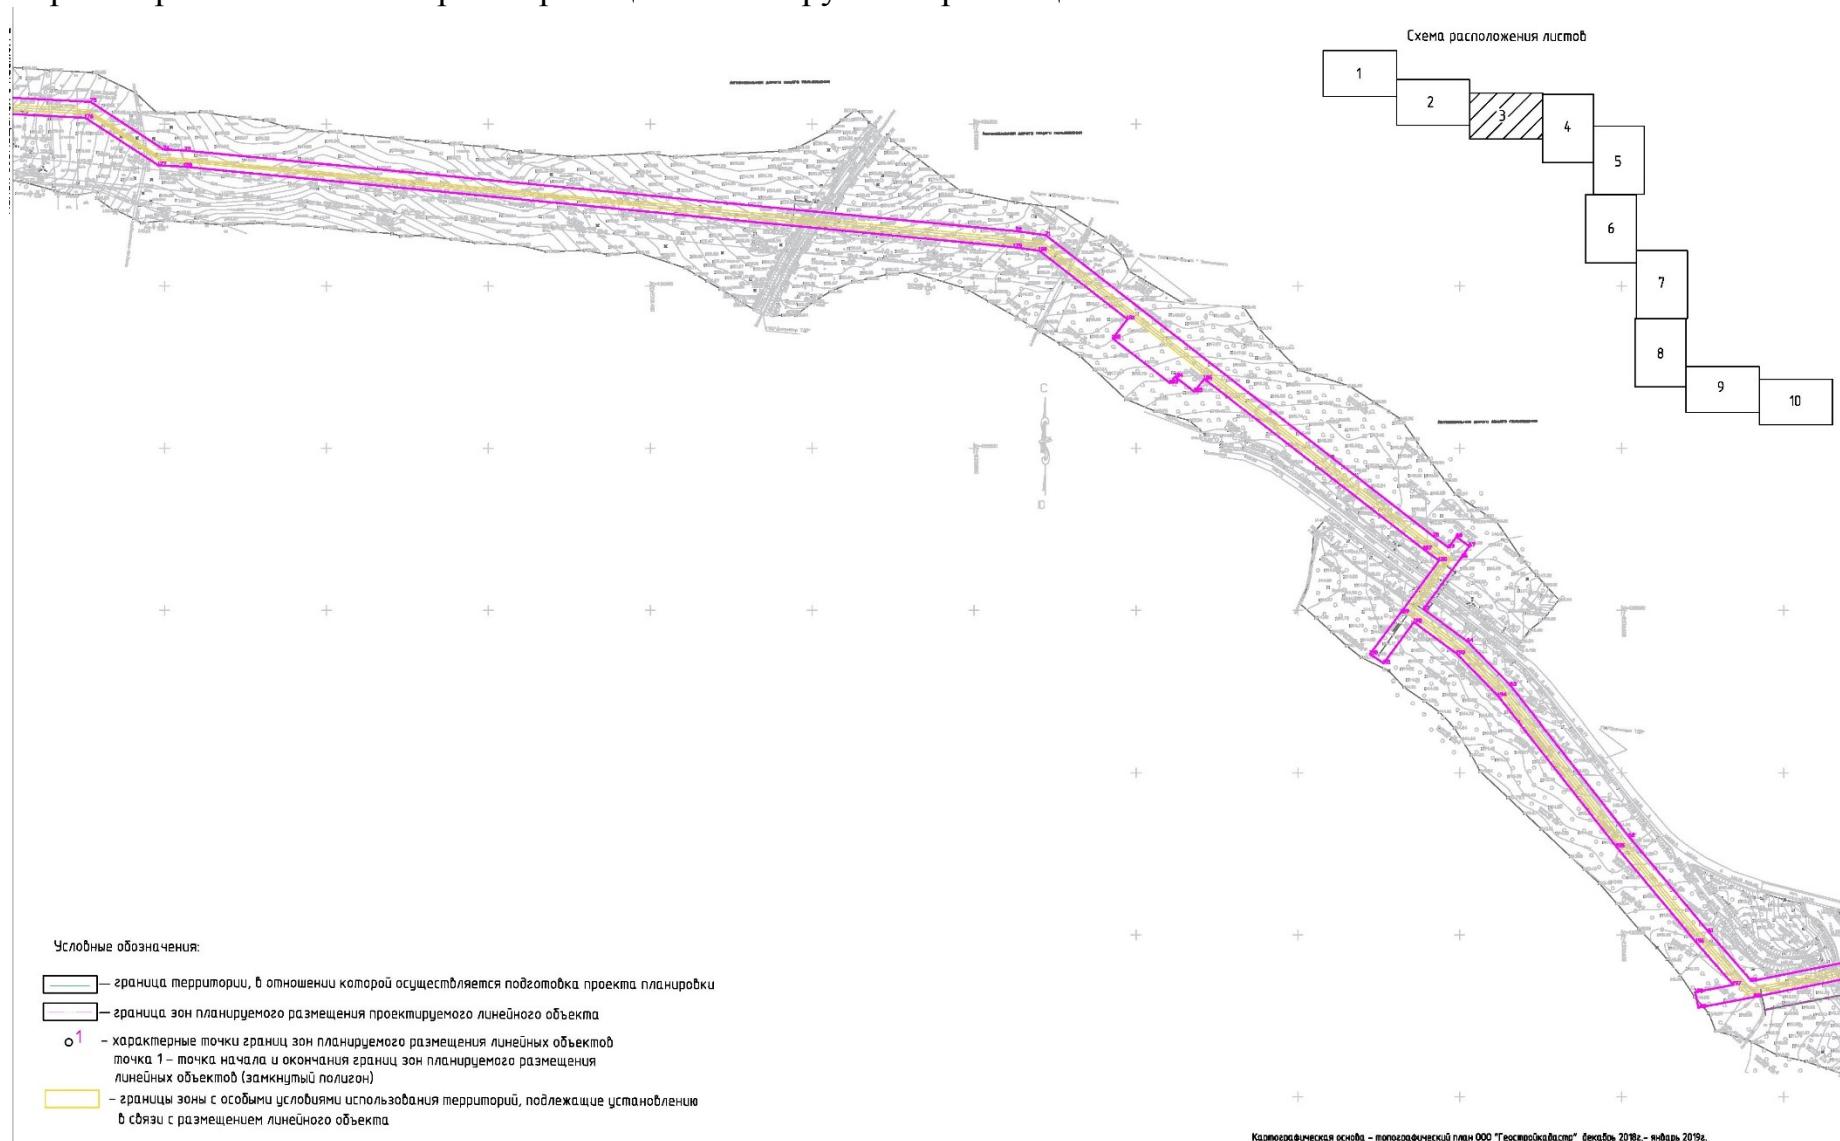

Чертеж красных линий. Чертеж границ зон планируемого размещения линейных объектов. Лист 4


Схема расположения листов

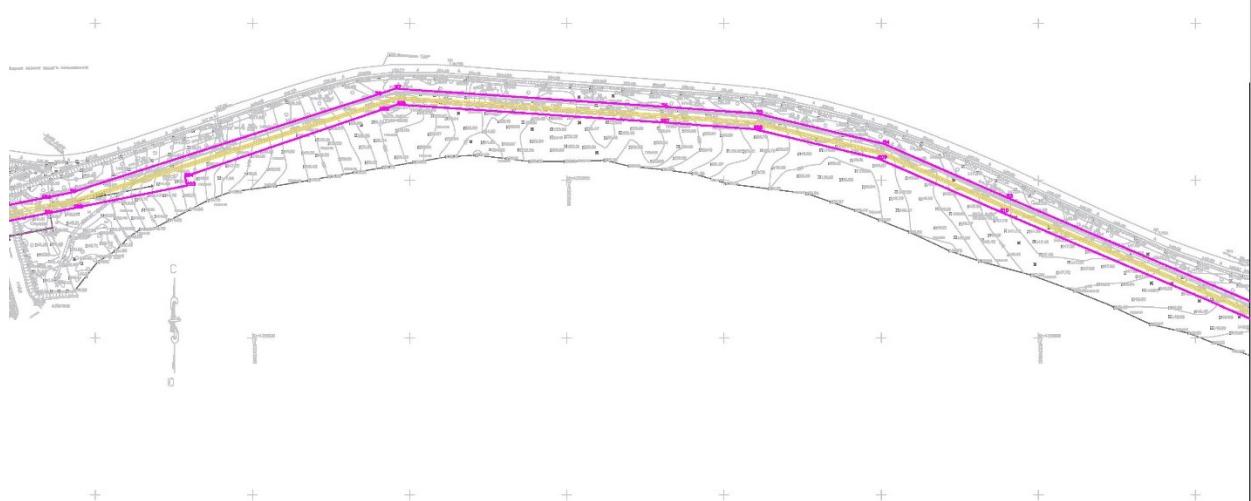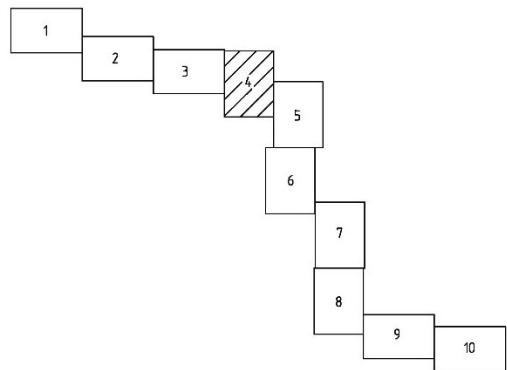

Условные обозначения:

- граница территории, в отношении которой осуществляется подготовка проекта планировки
- граница зон планируемого размещения проектируемого линейного объекта
- — характерные точки границ зон планируемого размещения линейных объектов
точка 1 — точка начала и окончания границ зон планируемого размещения линейных объектов (замкнутый полигон)
- границы зоны с особыми условиями использования территории, подлежащие установлению в связи с размещением линейного объекта


Чертеж красных линий. Чертеж границ зон планируемого размещения линейных объектов. Лист 5

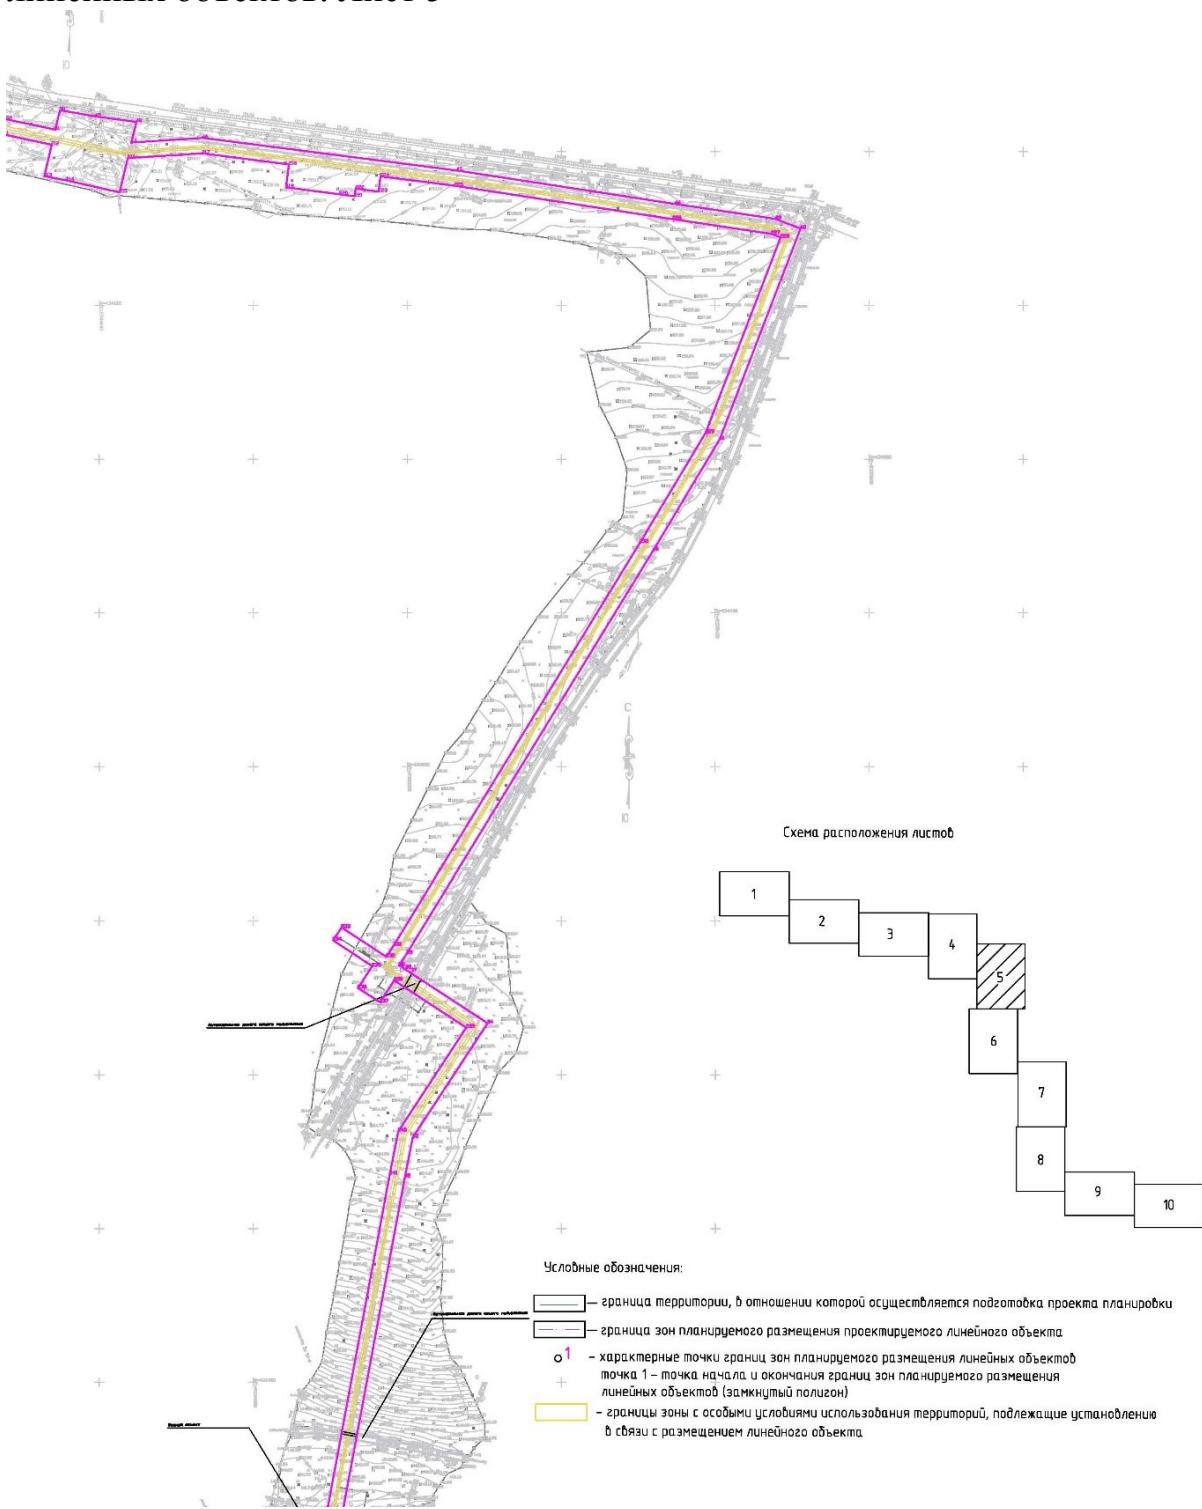


Чертеж красных линий. Чертеж границ зон планируемого размещения линейных объектов. Лист 6




Чертеж красных линий. Чертеж границ зон планируемого размещения линейных объектов. Лист 7

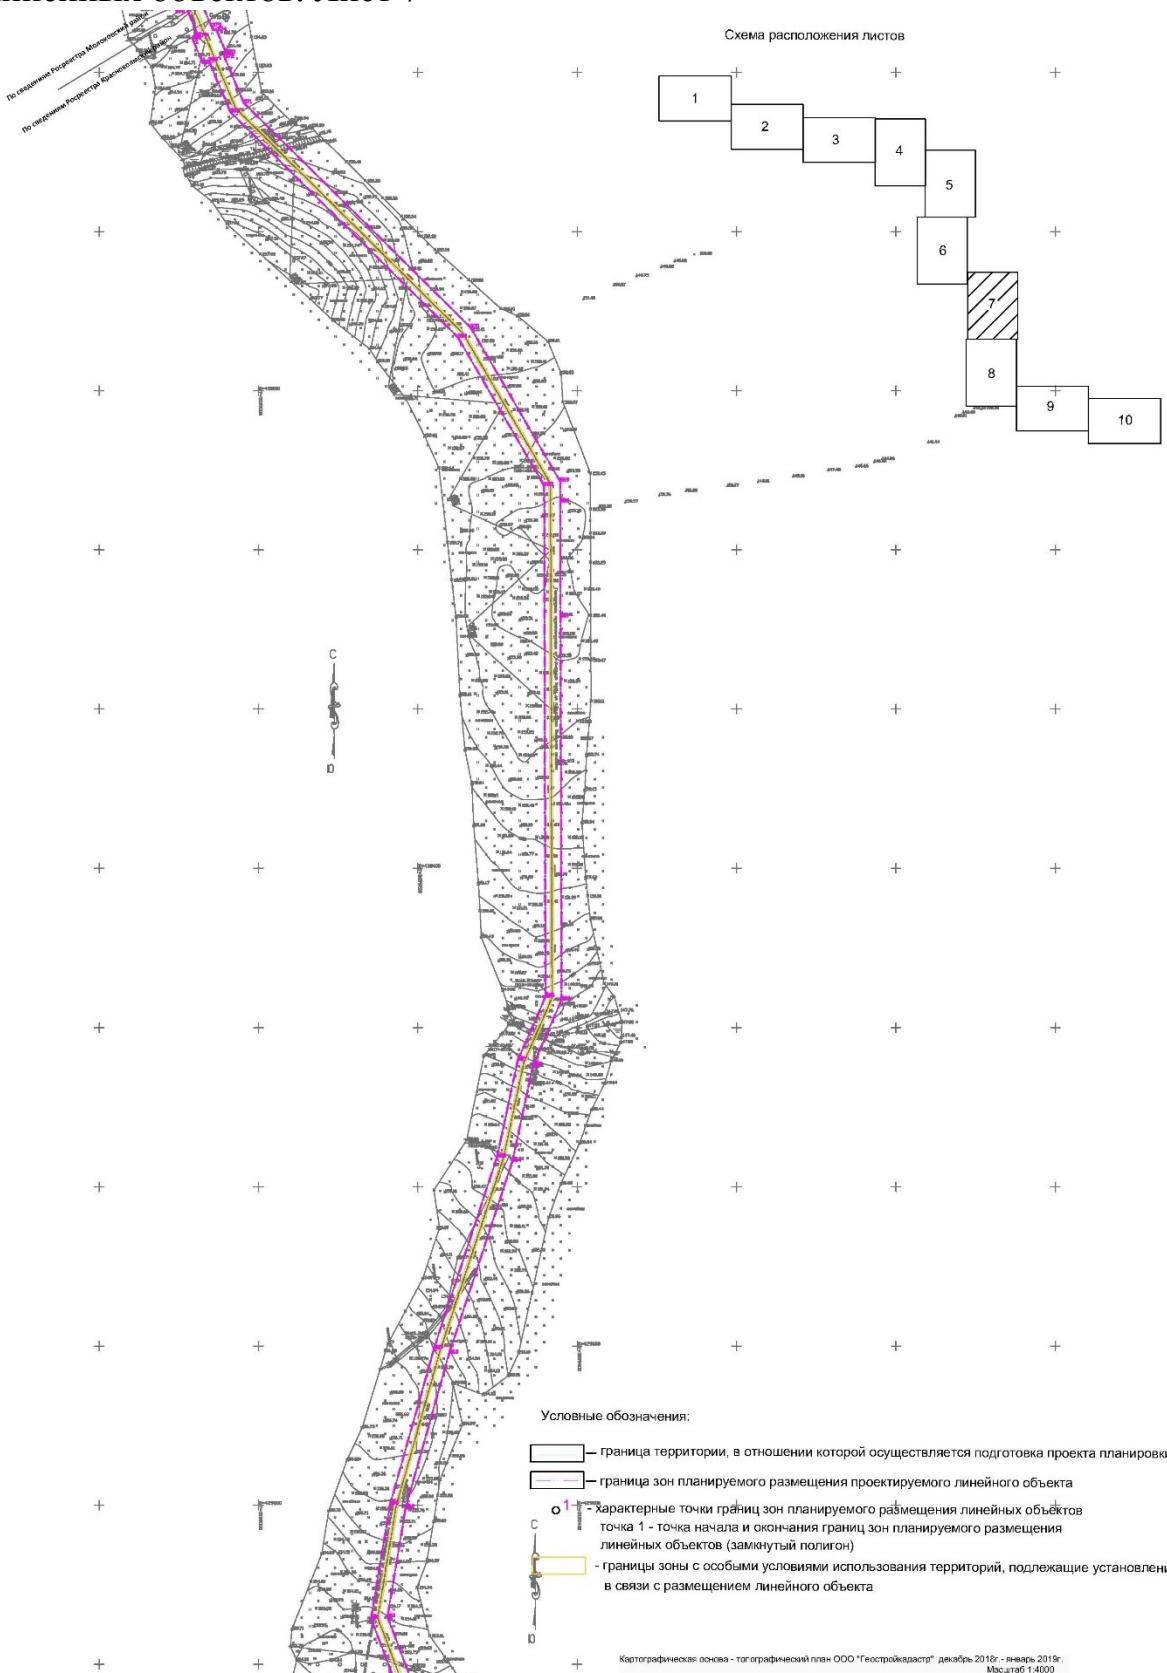


Чертеж красных линий. Чертеж границ зон планируемого размещения линейных объектов. Лист 8

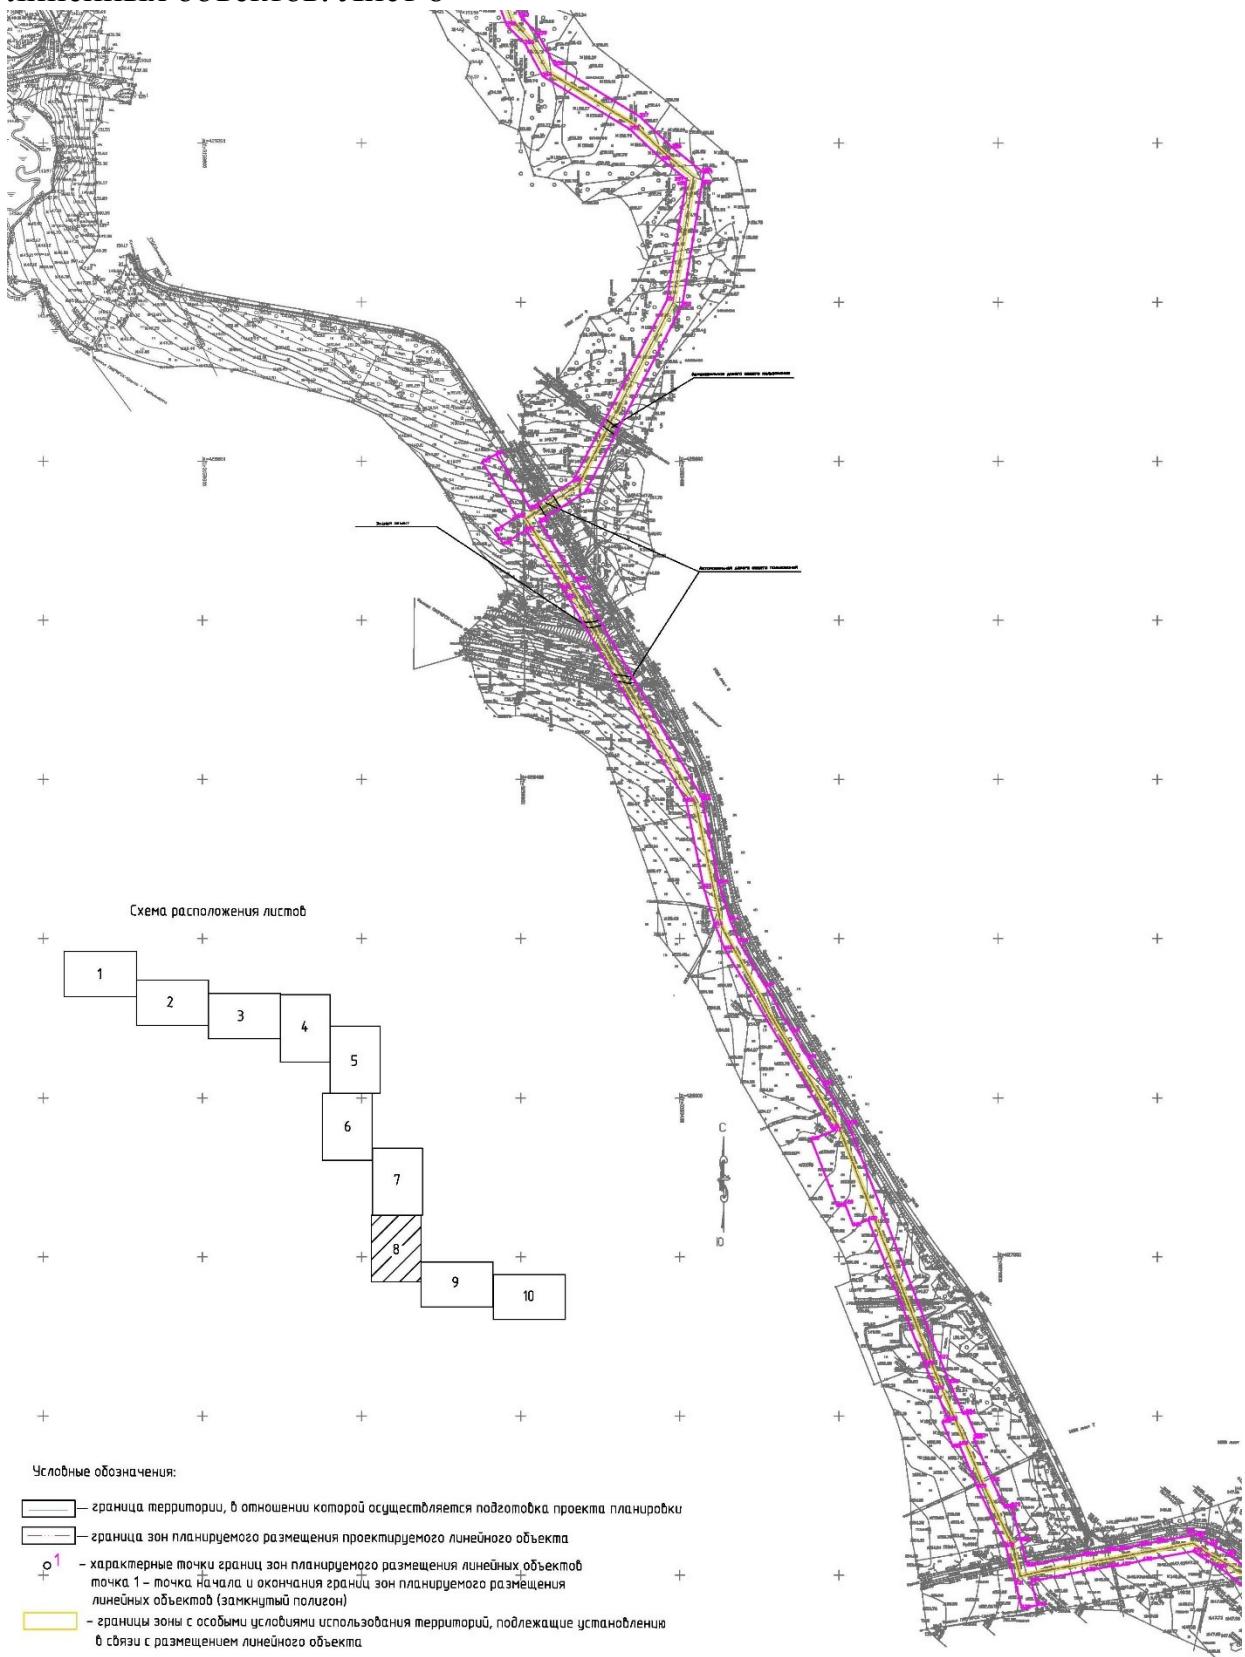

Чертеж красных линий. Чертеж границ зон планируемого размещения линейных объектов. Лист 9

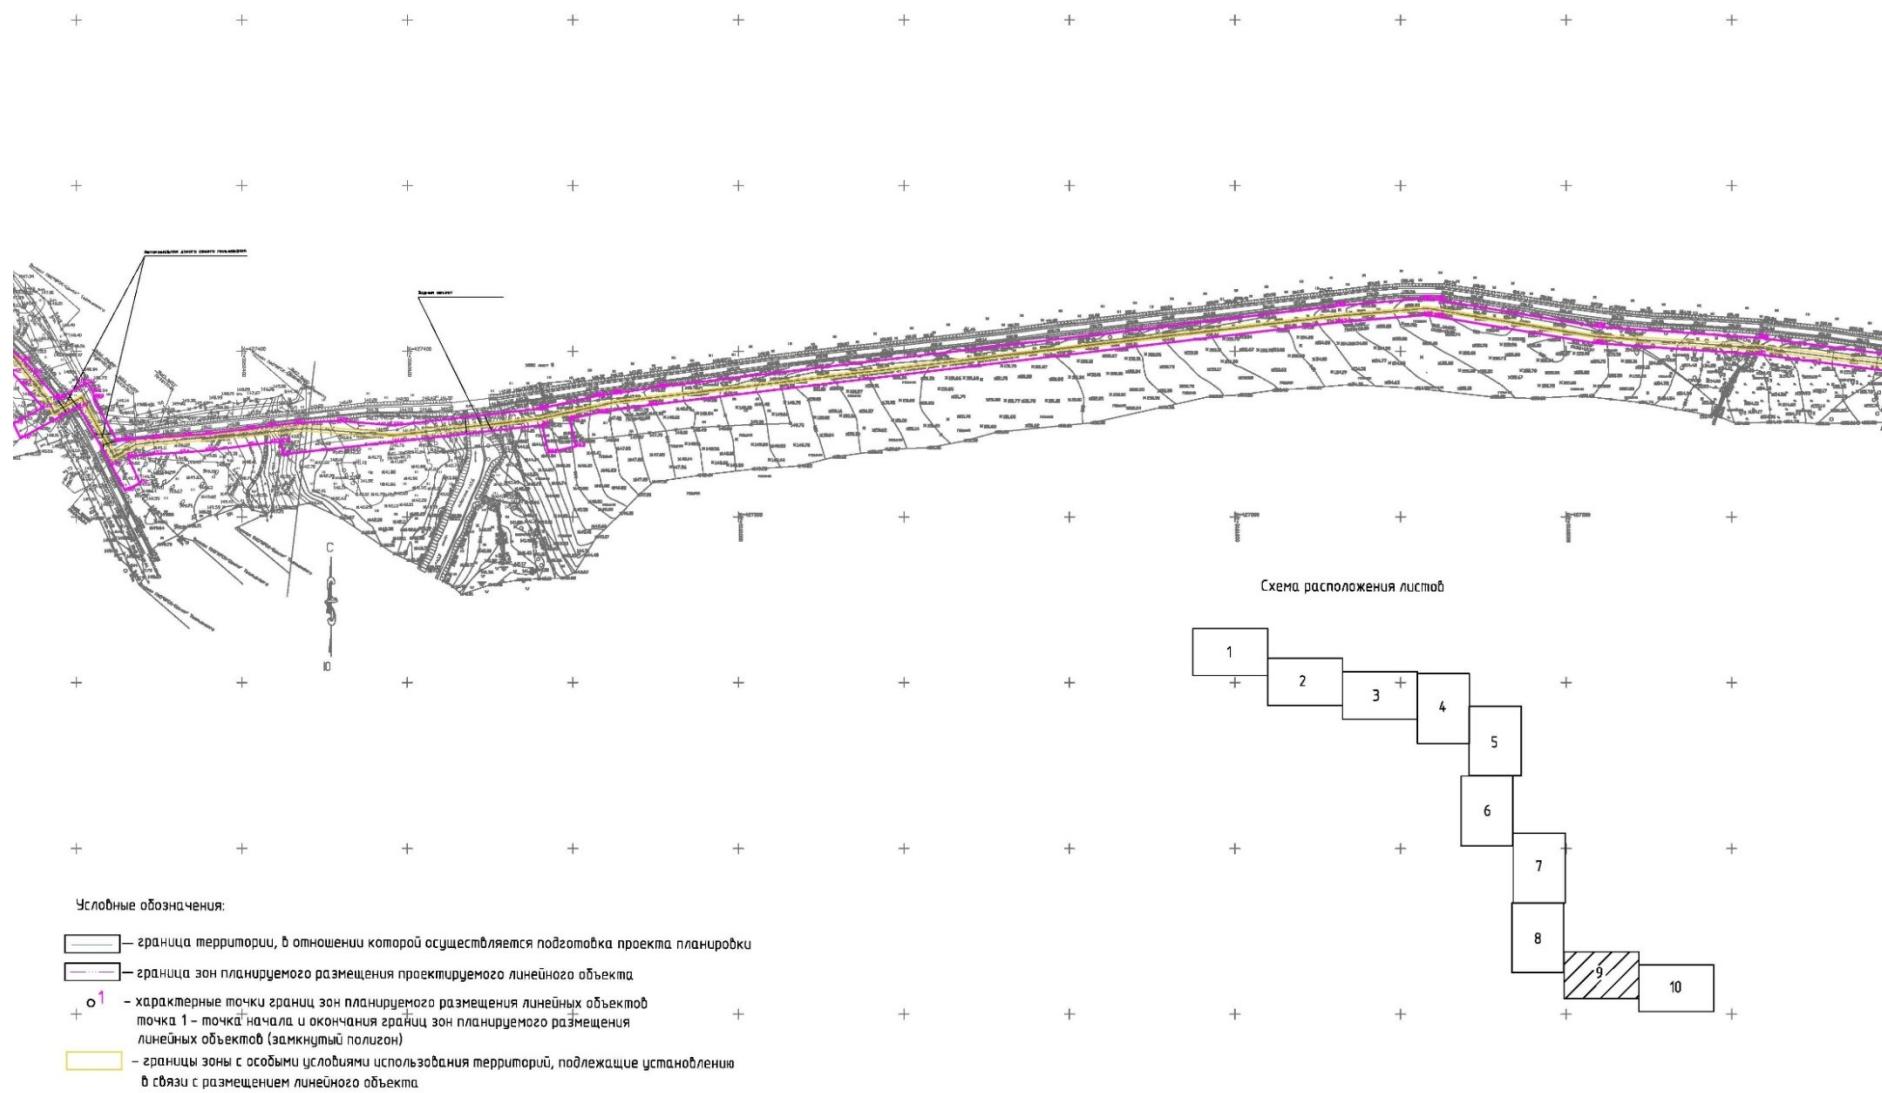

Чертеж красных линий. Чертеж границ зон планируемого размещения линейных объектов. Лист 10

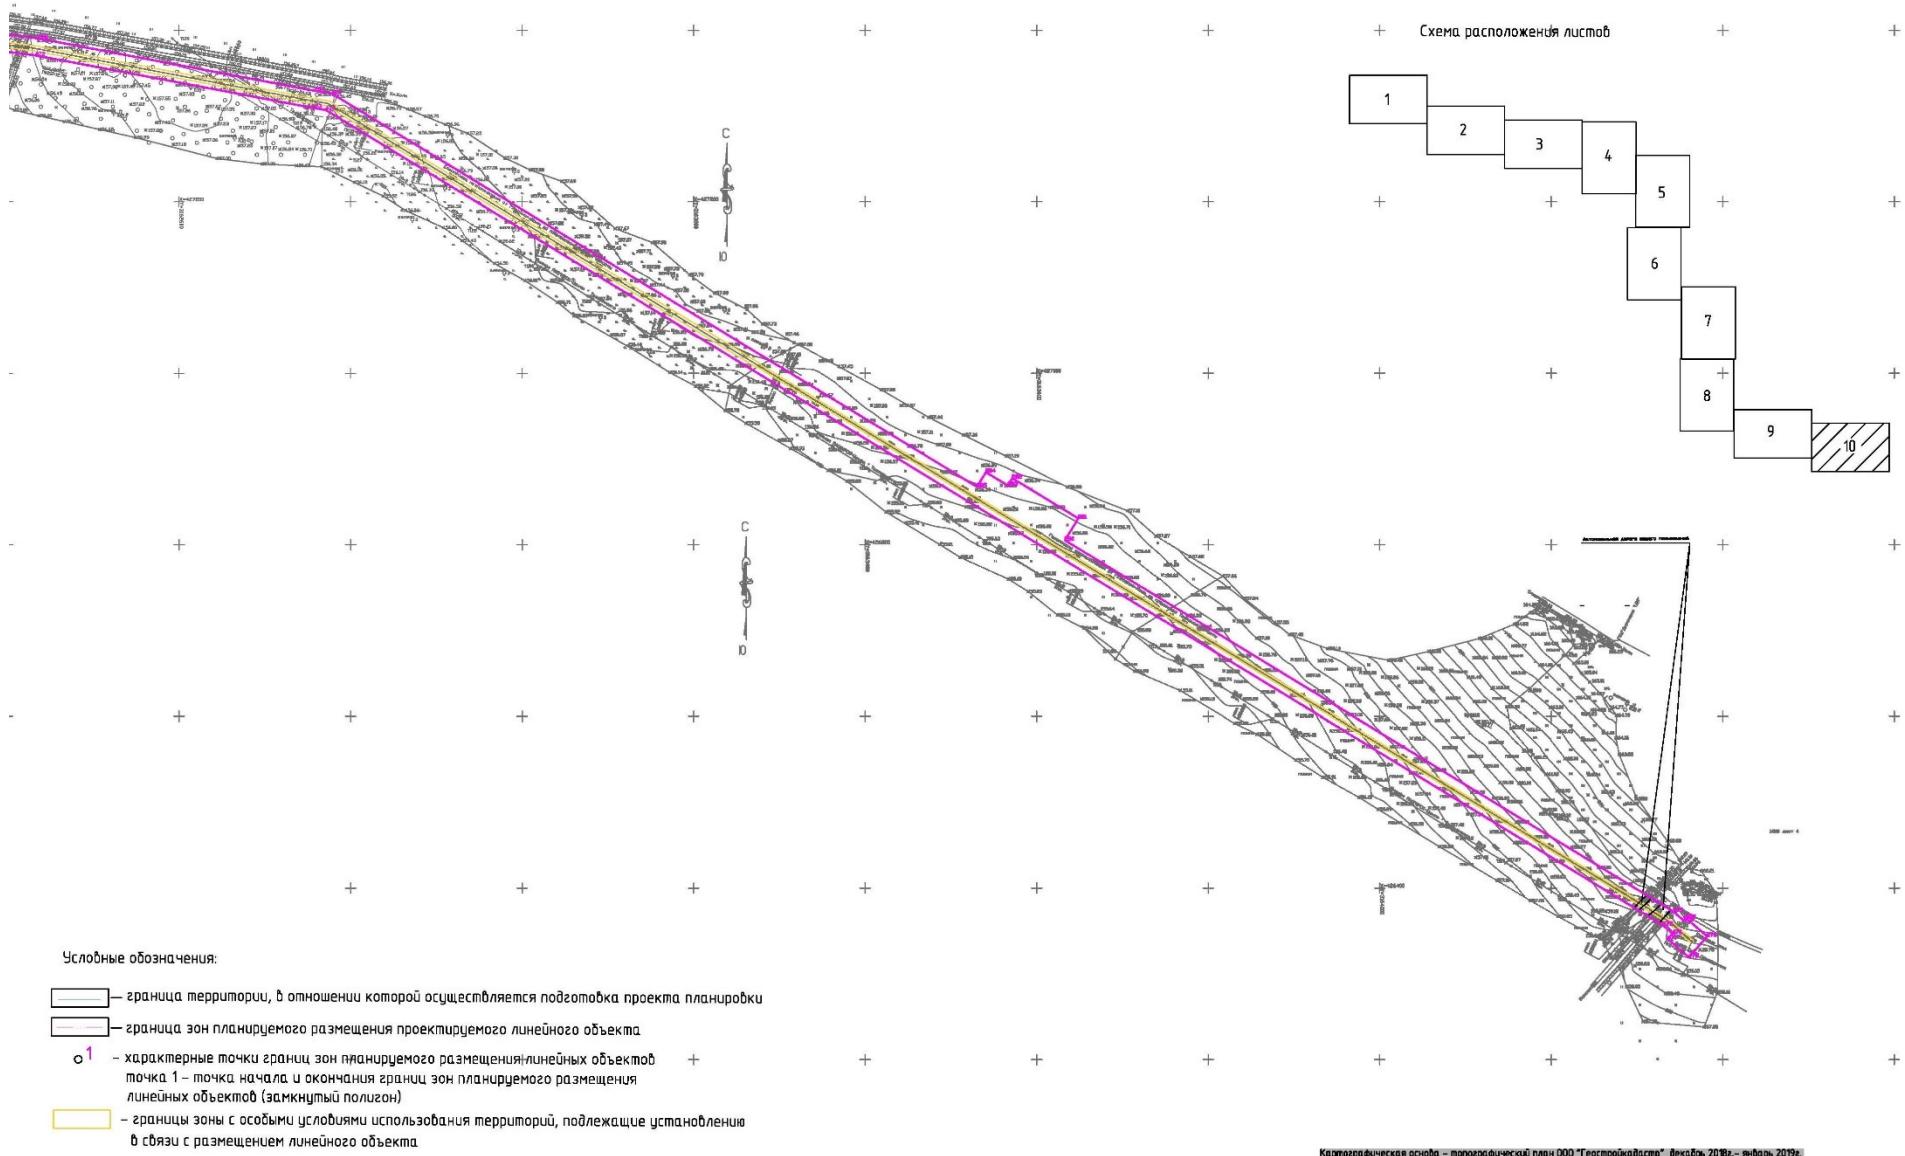

Подраздел II. Положение о размещении линейного объекта

Глава 1. Наименование, назначение и основные характеристики планируемого для размещения линейного объекта

1. Документацией по планировке территории предусмотрено размещение линейного объекта «Газопровод межпоселковый от г. Красный Холм до п. Молоково Тверской области». Проектом планировки территории предусмотрено выделение элемента планировочной структуры «Территория, занятая линейным объектом».

2. Проектом предусматривается:

1) строительство полиэтиленового и стального газопровода высокого давления II категории ($PN \leq 0,6$ МПа) от г. Красный Холм до п. Молоково;

2) установка запорной арматуры на линейной части предусматривается через 8 – 9 км, перед переходом через железные и автомобильные дороги (I-III категории);

3) размещение площадочных сооружений (крановый узел – 11 шт., газорегуляторный пункт шкафной – 1 шт.).

3. Основные технологические характеристики проектируемого линейного объекта:

тип газопровода: межпоселковый газопровод;

протяженность газопровода: ≈ 25 км;

тип прокладки: подземный;

глубина прокладки: от 1 до 2 м до верха трубопровода, уточняется проектом; на участках перехода через сложные участки (железные и автомобильные дороги) – подземный (метод наклонно-направленного бурения или горизонтальное бурение) в стальном футляре. Через реки – подземный метод наклонно-направленного бурения или надземный на опорах, уточняется после получения геологических и гидрологических изысканий.

4. Проект планировки территории подготовлен с учетом схемы территориального планирования Тверской области, утвержденной постановлением Правительства Тверской области от 25.12.2012 № 806-пп «Об утверждении схемы территориального планирования Тверской области». Сведения о планируемом к размещению линейном объекте отражены в программе газификации регионов Российской Федерации, утвержденной Председателем Правления публичного акционерного общества «Газпром» Миллером А.Б.

5. Зона планируемого размещения линейного объекта располагается на территории Краснохолмского района и Молоковского муниципального округа Тверской области. Номера кадастровых кварталов, на которых предполагается размещение объекта, – 69:21:0070227, 69:21:0000014, 69:21:0141101, 69:21:0000016, 69:21:0141101, 69:16:0180901, 69:16:0000018, 69:16:0180901, 69:16:0000019.

Глава 2. Предельные параметры разрешенного строительства, реконструкции объектов капитального строительства, входящих в состав линейного объекта в границах зон их планируемого размещения

6. Согласно пункту 3 части 4 статьи 36 Градостроительного кодекса Российской Федерации действие градостроительного регламента не распространяется на земельные участки, предназначенные для размещения линейных объектов и (или) занятые линейными объектами.

7. Документацией по планировке территории предусматривается установление зоны с особыми условиями использования территории – охранной зоны проектируемого газопровода.

8. Объекты капитального строительства (здание, строение, сооружение, объекты, строительство которых не завершено), существующие и строящиеся на момент подготовки проекта планировки территории, а также объекты капитального строительства, планируемые к строительству в соответствии с ранее утвержденной документацией по планировке территории, в границах территории, в отношении которой осуществляется подготовка проекта планировки, отсутствуют.

Глава 3. Информация о необходимости осуществления мероприятий по сохранению объектов культурного наследия от возможного негативного воздействия в связи с размещением линейного объекта

9. Возможные мероприятия по сохранению объектов культурного наследия необходимо принять согласно государственной историко-культурной экспертизе земельного участка, проводимой путем археологической разведки в соответствии со статьями 28, 30-32, 36, 45.1 Федерального закона от 25.06.2002 № 73-ФЗ «Об объектах культурного наследия (памятниках истории и культуры) народов Российской Федерации».

Глава 4. Информация о необходимости осуществления мероприятий по охране окружающей среды

10. Поскольку работы по строительству проводятся на уже антропогенно измененной территории, основными источниками загрязнения во время строительных работ будут являться площадка твердых коммунальных отходов и строительная техника. При эксплуатации объекта образование отходов производства и потребления не будет.

11. В состав мероприятий по контролю за состоянием окружающей среды на местах временного хранения отходов входят:

- 1) контроль выполнения экологических, санитарных и иных требований в области обращения с отходами;
- 2) контроль за своевременным вывозом отходов;
- 3) контроль за состоянием мест хранения отходов;

4) контроль периодичности вывоза отходов с территории для передачи их сторонним предприятиям или для захоронения на полигонах;

5) контроль соблюдения требований пожарной безопасности в области обращения с отходами.

12. Территория строительной площадки после окончания строительно-монтажных работ должна быть очищена от мусора.

Глава 5. Информация о необходимости осуществления мероприятий по защите территории от чрезвычайных ситуаций природного и техногенного характера, в том числе по обеспечению пожарной безопасности и гражданской обороне

13. Согласно перечню исходных данных для разработки мероприятий по гражданской обороне, выданных Главным управлением Министерства Российской Федерации по делам гражданской обороны, чрезвычайным ситуациям и ликвидации последствий стихийных бедствий по Тверской области № 6784-3-2-3 от 27.11.2018, по оценке сложности природных условий участок строительства объекта относится к категории простых. На территории намеченного строительства явлений, оползней, обвалов, селевых потоков, снежных лавин, затоплений не отмечается, район не относится к сейсмически опасным.

14. Объект не категорирован по гражданской обороне. Проектируемый объект расположен в 170 км от г. Твери, отнесенного ко 2-й группе по гражданской обороне. Рядом с проектируемым объектом категорированных по гражданской обороне объектов нет. Проектируемый объект находится вне зоны возможных разрушений при воздействии обычных средств поражения. В соответствии с СП 165.1325800.2014 проектируемый объект расположен вне зоны световой маскировки. Строительство защитных сооружений гражданской обороны не предусматривается.

Глава 6. Характеристика планируемого развития территории

15. Документацией по планировке территории (проект планировки территории и проект межевания территории) предусмотрено размещение объекта «Газопровод межпоселковый от г. Красный Холм до п. Молоково Тверской области».

16. Образуемые земельные участки/части земельных участков формируются для размещения линейного объекта – межпоселковый газопровод.

17. Устанавливаемый вид разрешенного использования образуемых земельных участков для земель населенных пунктов – 7.5 Трубопроводный транспорт (в соответствии с приказом Министерства экономического развития Российской Федерации от 01.09.2014 № 540 «Об утверждении классификатора видов разрешенного использования земельных участков»), для земель сельскохозяйственного назначения – сельскохозяйственное использование

(для размещения объекта: «Газопровод межпоселковый от г. Красный Холм до п. Молоково Тверской области»)

18. Вид разрешенного использования частей земельных участков, образуемых из земельного участка с кадастровым номером 69:21:0000014:499 – строительство, реконструкция, эксплуатация линейных объектов, в соответствии с лесохозяйственным регламентом Краснохолмского лесничества.

19. Перечень координат характерных точек границ зон планируемого размещения линейных объектов в системе координат МСК – 69 указан в таблице 1.

№ точки	X	Y
МСК-69, зона 2		
1	431358,98	2335773,32
2	431368,00	2335786,79
3	431369,98	2335790,24
4	431444,30	2335754,91
5	431597,16	2335688,93
6	431608,97	2335716,51
7	431673,32	2335688,93
8	431691,70	2335681,06
9	431687,76	2335671,87
10	431715,33	2335660,05
11	431707,36	2335641,43
12	431939,48	2335541,30
13	431857,69	2335351,70
14	431786,42	2335131,15
15	431848,86	2334839,73
16	431824,49	2334415,01
17	431827,34	2334389,35
18	431952,24	2334403,23
19	432214,22	2334432,36
20	432364,80	2334482,32
21	432611,34	2334608,87
22	432982,41	2334807,36
23	432968,17	2334833,77
24	433047,39	2334876,48
25	433052,14	2334867,68
26	433078,54	2334881,91
27	433085,05	2334888,56
28	433133,05	2334897,66
29	433127,07	2334931,32
30	433160,53	2334937,36
31	433166,58	2334903,90
32	433667,03	2334996,91
33	433718,66	2335007,15
34	433867,04	2335104,33
35	433935,63	2334999,59
36	433935,60	2334998,81
37	433936,16	2334998,79
38	433942,32	2334989,38
39	433957,65	2334999,43
40	434481,49	2335319,65
41	434625,73	2335405,75
42	434900,01	2335510,88
43	434912,49	2335478,33
44	434931,93	2335347,99

45	434975,48	2335064,24
46	435017,84	2334734,44
47	435011,87	2334641,51
48	435038,64	2334648,16
49	435045,83	2334594,72
50	435053,92	2334548,81
51	435028,59	2334542,81
52	435041,97	2334479,51
53	435178,21	2334160,22
54	435246,70	2334003,12
55	435285,24	2333841,60
56	435294,04	2333721,46
57	435316,90	2333381,97
58	435308,61	2333356,68
59	435184,40	2332968,46
60	435143,01	2332760,50
60.1	435177,28	2332932,65
61	435203,75	2332707,23
62	435321,13	2332609,17
63	435507,17	2332462,73
64	435561,49	2332409,55
65	435601,47	2332355,17
66	435665,64	2332402,34
67	435679,02	2332411,92
68	435690,83	2332395,91
69	435677,52	2332386,18
70	435691,25	2332367,49
71	436062,92	2331888,67
72	436068,01	2331851,58
73	436167,46	2330825,14
74	436168,83	2330798,90
75	436227,48	2330708,55
76	436246,89	2330337,13
77	436236,22	2330325,28
78	436209,61	2330295,74
79	436057,02	2330126,32
80	436060,14	2330066,59
81	436070,62	2329727,15
82	436104,81	2329728,16
83	436105,83	2329694,18
84	436071,67	2329693,14
85	436072,27	2329673,74
86	436075,65	2329565,96
87	436055,53	2329565,59
88	436054,16	2329610,62
89	436039,18	2329558,39

90	436038,81	2329559,22
91	436037,90	2329558,81
92	436038,31	2329557,90
93	436039,15	2329558,28
94	435868,67	2328963,94
95	435856,54	2328932,45
96	436079,19	2328656,83
97	436104,82	2328621,49
98	436116,28	2328622,68
99	436136,44	2328594,89
100	436168,31	2328546,92
101	436193,70	2328563,63
102	436243,27	2328488,51
103	436234,92	2328483,00
104	436251,44	2328457,96
105	436234,75	2328446,95
106	436240,99	2328437,55
107	436383,98	2328270,38
108	436409,77	2328236,56
109	436427,14	2328247,24
109.1	436446,75	2328215,36
109.2	436446,42	2328215,39
109.3	436441,52	2328187,03
109.4	436465,63	2328184,67
110	436499,91	2328128,96
111	436571,04	2328012,77
112	436600,28	2328030,44
113	436617,89	2328001,36
114	436588,81	2327983,75
115	436600,80	2327963,83
116	436589,50	2327957,02
117	436590,92	2327901,74
118	436602,79	2327812,73
119	436609,90	2327778,57
120	436856,78	2327209,63
121	436935,82	2327054,02
122	437084,96	2326833,14
123	437129,21	2326763,05
124	437165,59	2326712,18
125	437224,61	2326609,14
126	437248,15	2326553,10
127	437293,61	2326451,93
128	437285,85	2326441,18
129	437288,29	2326435,75
130	437313,00	2326385,91
131	437390,35	2326283,65
132	437414,06	2326249,54

133	437420,06	2326254,70
134	437431,26	2326259,09
135	437448,24	2326224,78
136	437457,43	2326205,30
137	437437,56	2326190,64
138	437429,77	2326198,49
139	437411,68	2326219,84
140	437403,89	2326229,13
141	437374,16	2326271,91
142	437295,91	2326375,34
143	437270,20	2326427,21
144	437262,88	2326443,52
145	437270,63	2326454,26
146	437229,80	2326545,13
147	437206,65	2326600,26
148	437148,74	2326701,37
149	437112,61	2326751,88
150	437068,21	2326822,21
151	436918,55	2327043,86
152	436838,68	2327201,12
153	436590,74	2327772,49
154	436583,06	2327809,37
155	436570,95	2327900,15
156	436568,95	2327977,88
157	436484,07	2328116,53
158	436449,95	2328150,86
159	436368,42	2328257,81
160	436225,00	2328425,47
161	436120,01	2328583,48
162	436106,87	2328601,59
163	436095,41	2328600,40
164	436063,31	2328644,66
165	435833,72	2328928,86
166	435849,69	2328970,30
167	436052,18	2329676,25
168	436040,16	2330065,76
169	436036,62	2330133,55
170	436195,54	2330310,00
171	436221,88	2330339,81
172	436226,49	2330344,36
173	436225,55	2330362,29
174	436211,90	2330372,27
175	436223,89	2330394,07
176	436207,79	2330702,15
177	436149,14	2330792,50
178	436147,51	2330823,65

179	436048,14	2331849,26
180	436043,83	2331880,64
181	435959,27	2331989,58
182	435935,57	2331971,18
183	435880,38	2332042,27
184	435888,27	2332048,40
185	435869,88	2332072,10
186	435885,67	2332084,36
187	435675,29	2332355,44
188	435661,37	2332374,38
189	435597,20	2332327,21
190	435545,93	2332289,20
191	435534,62	2332306,01
192	435585,36	2332343,31
193	435546,34	2332396,40
194	435493,95	2332447,68
195	435308,53	2332593,63
196	435190,74	2332692,04
197	435138,36	2332737,88
198	435129,21	2332690,84
199	435110,03	2332694,72
200	43512,24	2332763,49
201	435157,76	2332936,67
202	435165,00	2332973,47
203	435193,49	2333116,74
204	435205,13	2333114,18
205	435289,58	2333362,84
206	435296,68	2333384,51
207	435274,09	2333720,06
208	435265,41	2333838,53
209	435227,66	2333996,76
210	435159,85	2334152,30
211	435022,82	2334473,43
212	435008,93	2334538,16
213	434968,05	2334528,49
214	434962,58	2334557,31
215	434947,08	2334626,18
216	434991,54	2334636,97
217	434997,76	2334733,80
218	434983,31	2334846,30
219	434953,56	2334842,44
220	434944,55	2334911,86
221	434941,97	2334931,69
222	434951,89	2334932,98
223	434948,03	2334962,73
224	434967,86	2334965,30

225	434955,67	2335061,45
226	434912,15	2335345,00
227	434893,03	2335473,21
228	434888,49	2335485,05
229	434634,50	2335387,69
230	434491,83	2335302,53
231	433968,35	2334982,53
232	433953,37	2334972,71
233	433991,43	2334914,76
234	433974,86	2334903,56
235	433941,33	2334954,43
236	433912,76	2334936,00
237	433894,33	2334964,57
238	433922,70	2334982,87
239	433861,27	2335076,64
240	433726,37	2334988,29
241	433670,80	2334977,26
242	433144,41	2334879,44
243	433119,08	2334857,78
244	432620,63	2334591,16
245	432374,83	2334464,99
246	432374,10	2334470,22
247	432373,11	2334470,09
248	432373,89	2334464,51
249	432372,56	2334463,83
250	432312,32	2334443,84
251	432312,34	2334444,31
252	432311,34	2334444,35
253	432311,31	2334443,50
254	432218,52	2334412,71
255	432218,00	2334412,65
256	432219,29	2334413,24
257	432218,88	2334414,15
258	432214,82	2334412,30
259	431954,45	2334383,35
260	431809,67	2334367,26
261	431804,43	2334414,47
262	431828,74	2334838,18
263	431765,75	2335132,20
264	431838,95	2335358,75
265	431913,20	2335530,85
266	431436,05	2335736,69
267	431358,98	2335773,32
1	431358,98	2335773,32
268	431956,41	2335550,51

269	431956,41	2335551,51
270	431955,41	2335551,51
271	431955,41	2335550,51
268	431956,41	2335550,51
272	431953,55	2335555,04
273	431953,55	2335556,49
274	431952,10	2335556,49
275	431952,10	2335555,04
272	431953,55	2335555,04
MCK-69, зона 3		
276	426343,66	3164381,90
277	426364,96	3164357,21
278	426362,01	3164354,62
279	426372,63	3164342,52
280	426805,10	3163632,94
281	426830,73	3163648,53
282	426877,49	3163571,63
283	426868,95	3163566,43
284	426884,53	3163540,80
285	426867,44	3163530,41
286	427326,09	3162778,10
287	427329,32	3162758,48
288	427390,38	3162435,82
289	427416,28	3162233,41
290	427429,83	3162036,88
291	427462,35	3161842,90
292	427463,73	3161827,47
293	427454,87	3161722,06
294	427357,05	3160903,73
295	427348,93	3160848,88
296	427345,77	3160827,53
297	427330,62	3160759,55
298	427310,59	3160583,69
299	427315,94	3160515,77
300	427313,47	3160464,30
301	427309,84	3160432,66
302	427306,13	3160405,61
303	427299,88	3160354,38
304	427298,07	3160329,80
305	427295,66	3160291,31
306	427292,96	3160259,17
307	427291,39	3160249,13
308	427343,17	3160220,64
309	427344,35	3160222,78
310	427351,65	3160219,39

311	427362,12	3160213,61
312	427360,69	3160211,00
313	427341,97	3160176,86
314	427344,32	3160175,20
315	427374,37	3160149,52
316	427389,51	3160135,56
317	427409,40	3160110,81
318	427426,89	3160089,06
319	427439,87	3160066,26
320	427451,03	3160050,04
321	427450,73	3160047,49
322	427442,16	3159998,98
323	427438,29	3159978,37
324	427432,37	3159952,79
325	427430,84	3159937,40
326	427425,40	3159907,29
327	427411,70	3159836,69
328	427443,36	3159828,46
329	427486,95	3159816,98
330	427484,83	3159808,60
331	427518,72	3159792,37
332	427572,20	3159769,29
333	427573,85	3159773,16
334	427604,09	3159760,11
335	427602,53	3159756,20
336	427641,99	3159739,18
337	427672,83	3159726,50
338	427967,50	3159611,58
339	428017,71	3159580,81
340	428050,48	3159561,20
341	428083,25	3159541,58
342	428140,12	3159507,59
343	428195,78	3159474,33
344	428223,64	3159462,98
345	428269,55	3159449,19
346	428374,42	3159428,03
347	428377,21	3159427,51
348	428639,08	3159276,80
349	428650,54	3159270,15
350	428724,18	3159223,14
351	428761,23	3159281,16
352	428995,86	3159403,01
353	429149,31	3159427,94
354	429162,39	3159430,07
355	429164,02	3159428,07
356	429194,44	3159390,80

357	429233,31	3159349,65
358	429298,46	3159242,64
359	429336,82	3159221,66
360	429359,40	3159199,62
361	429459,68	3159161,98
362	429596,53	3159184,71
363	429790,90	3159239,47
364	430032,21	3159318,79
365	430152,76	3159344,51
366	430234,65	3159380,39
367	430715,44	3159379,06
368	430859,96	3159378,66
369	430886,23	3159378,58
370	431079,43	3159266,33
371	431361,54	3158981,75
372	431422,46	3158956,04
373	431424,07	3158959,86
374	431454,60	3158946,87
375	431453,03	3158943,14
376	431487,42	3158928,64
377	431485,58	3158925,08
378	431477,18	3158911,25
379	431445,25	3158924,72
380	431442,11	3158917,29
381	431411,55	3158930,19
382	431414,68	3158937,62
383	431350,12	3158964,86
384	431067,09	3159250,36
385	430880,82	3159358,60
386	430238,82	3159360,37
387	430158,93	3159325,38
388	430037,44	3159299,45
389	429796,73	3159220,34
390	429600,89	3159165,16
391	429457,67	3159141,37
392	429348,44	3159182,37
393	429324,82	3159205,43
394	429284,16	3159227,66
395	429217,32	3159337,45
396	429179,41	3159377,60
397	429155,12	3159407,35
398	429155,28	3159408,86
399	429154,80	3159408,60
400	429154,20	3159408,48
401	429002,23	3159383,79
402	428775,20	3159265,88


403	428741,01	3159212,33
404	428808,64	3159169,00
405	428798,99	3159151,67
406	428730,28	3159195,52
407	428712,64	3159167,70
408	428695,54	3159178,31
409	428713,41	3159206,28
410	428640,14	3159253,06
411	428629,05	3159259,49
412	428372,83	3159408,03
413	428264,69	3159429,77
414	428216,98	3159444,10
415	428186,80	3159456,39
416	427963,01	3159590,47
417	427958,59	3159593,17
418	427947,69	3159565,22
419	427863,84	3159597,93
420	427867,48	3159607,24
421	427839,53	3159618,15
422	427846,80	3159636,78
423	427664,94	3159708,08
424	427634,11	3159720,80
425	427595,12	3159737,62
426	427592,11	3159730,05
427	427561,17	3159743,40
428	427564,38	3159750,94
429	427510,43	3159774,16
430	427436,46	3159809,59
431	427388,91	3159821,97
432	427358,35	3159829,85
433	427362,10	3159849,37
434	427392,28	3159841,58
435	427405,74	3159910,97
436	427411,16	3159940,96
437	427412,60	3159956,04
438	427418,71	3159982,47
439	427430,03	3160045,28
440	427422,91	3160055,63
441	427410,30	3160077,78
442	427374,86	3160121,87
443	427361,09	3160134,56
444	427332,10	3160159,33
445	427312,65	3160124,17
446	427294,88	3160132,73
447	427315,72	3160170,74
448	427333,53	3160203,12

449	427262,16	3160242,38
450	427231,70	3160258,95
451	427240,83	3160276,66
452	427273,16	3160262,37
453	427275,70	3160292,71
454	427277,57	3160325,46
455	427279,98	3160356,37
456	427286,30	3160408,18
457	427290,00	3160435,20
458	427290,68	3160447,48
459	427275,48	3160448,91
460	427290,50	3160584,04
461	427310,87	3160762,87
462	427277,68	3160770,26
463	427285,07	3160803,45
464	427318,26	3160796,05

465	427326,09	3160831,18
466	427335,09	3160891,96
467	427434,97	3161724,08
468	427443,66	3161827,42
469	427442,43	3161841,11
470	427409,95	3162034,54
471	427396,36	3162231,45
472	427370,62	3162432,69
473	427309,63	3162754,99
474	427306,99	3162771,01
475	426356,46	3164330,63
476	426346,98	3164341,42
477	426340,64	3164335,86
478	426319,34	3164360,54
276	426343,66	3164381,90

Согласно Федеральному закону от 02.08.2019 № 283-ФЗ «О внесении изменений в Градостроительный кодекс Российской Федерации и отдельные законодательные акты Российской Федерации» из определения красных линий, указанного в пункте 11 статьи 1 Градостроительного кодекса Российской Федерации, исключены границы территорий, занятых линейными объектами и (или) предназначенных для размещения линейных объектов. В связи с этим, настоящим проектом планировки территории красные линии по границе размещения линейного объекта не устанавливаются. Отмена существующих красных линий не предусмотрена.

Раздел II
Проект межевания территории
Подраздел I. Чертеж межевания территории. Лист 1

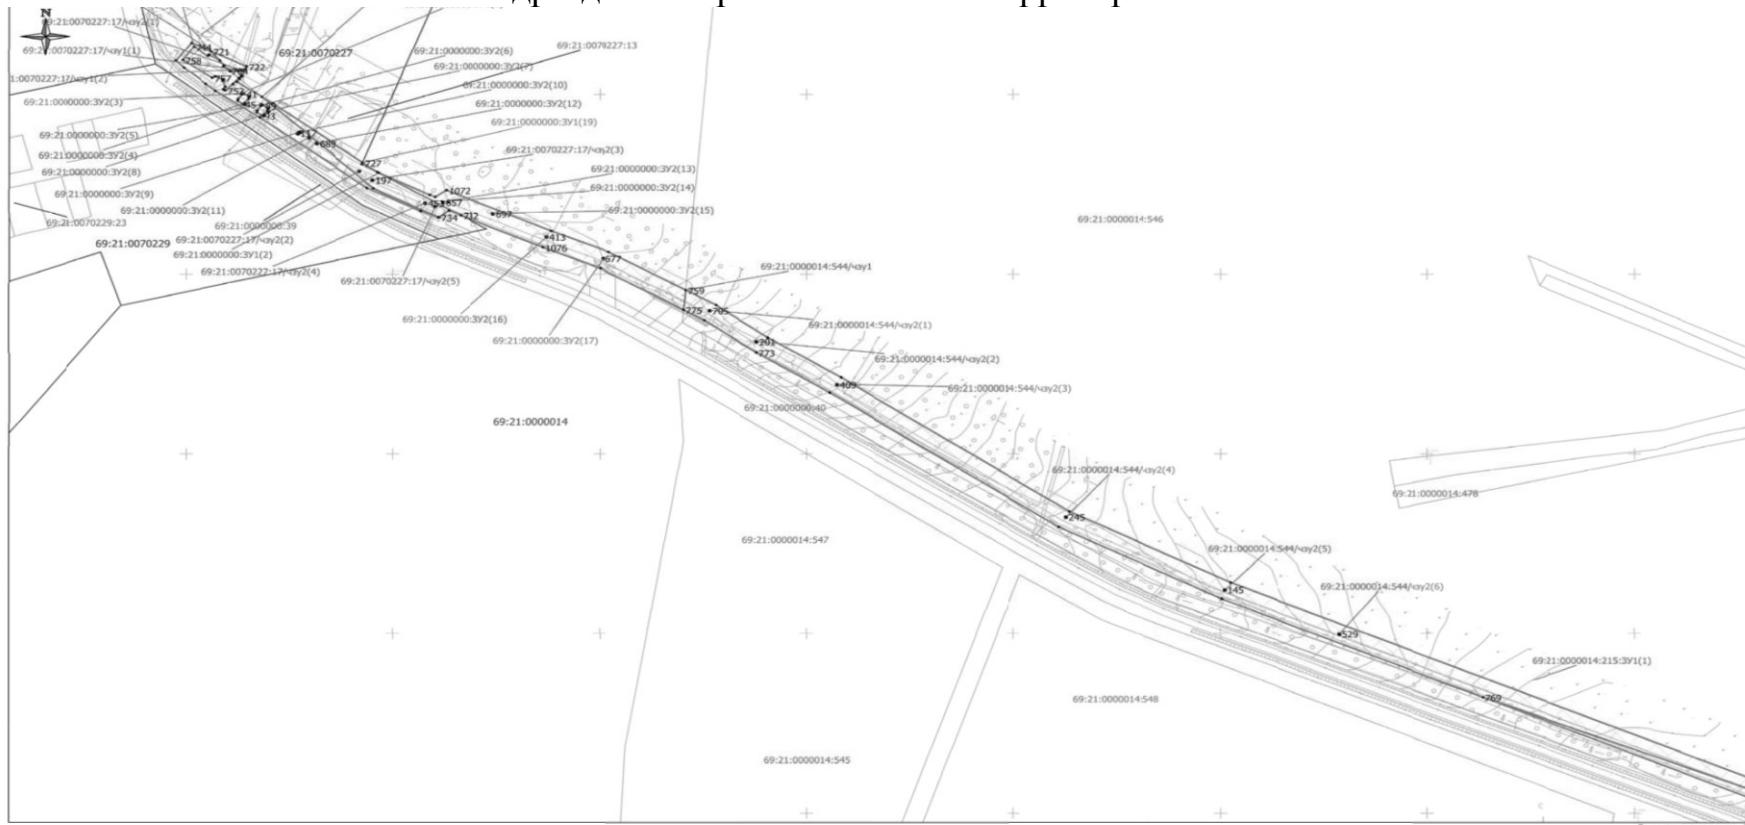

Условные обозначения:

- 69:21:0000000:3y2(1) - границы и условные номера образуемых земельных участков/частей земельных участков
- 69:21:0070229:23 - границы и номера земельных участков по сведениям ЕГРН
- 69:21:0070229 - границы и номера кадастровых кварталов по сведениям ЕГРН
- - номера поворотных точек образуемых земельных участков
- - границы сферы действия публичных сервитутов

Планиметрические элементы планировочной структуры:

- границы планируемых элементов планировочной структуры (территории, предназначенной для размещения линейного объекта, согласно п.7 Приказа Министерства РФ от 25.04.2017 г. №738нр)




Примечание:
 1. На чертеже проекта межевания территории не отображены участки, предполагаемые к изъятию для государственных и муниципальных нужд в связи с их отсутствием.
 2. Сведения о существующих элементах планировочной структуры опускаются.
 3. Сведения о РН актуальны на дату разработки проекта межевания территории.

Масштаб 1:3000

108-69/1484-1-2018-ГИГ-ПМТ					
<i>"Газопровод межпоселковый от г. Красный Холм до п. Молоково Тверской области"</i>					
Изм.	Кол.уч	Лист	Нрдок	Подпись	Дата
Разраб.		Решникова О.В.			09.19
Проверил		Мушенко Ю.В.			09.19
Основная часть проекта межевания территории					
Стадия	Лист	Листов			
П	1	15			

Чертеж межевания территории. Лист 2

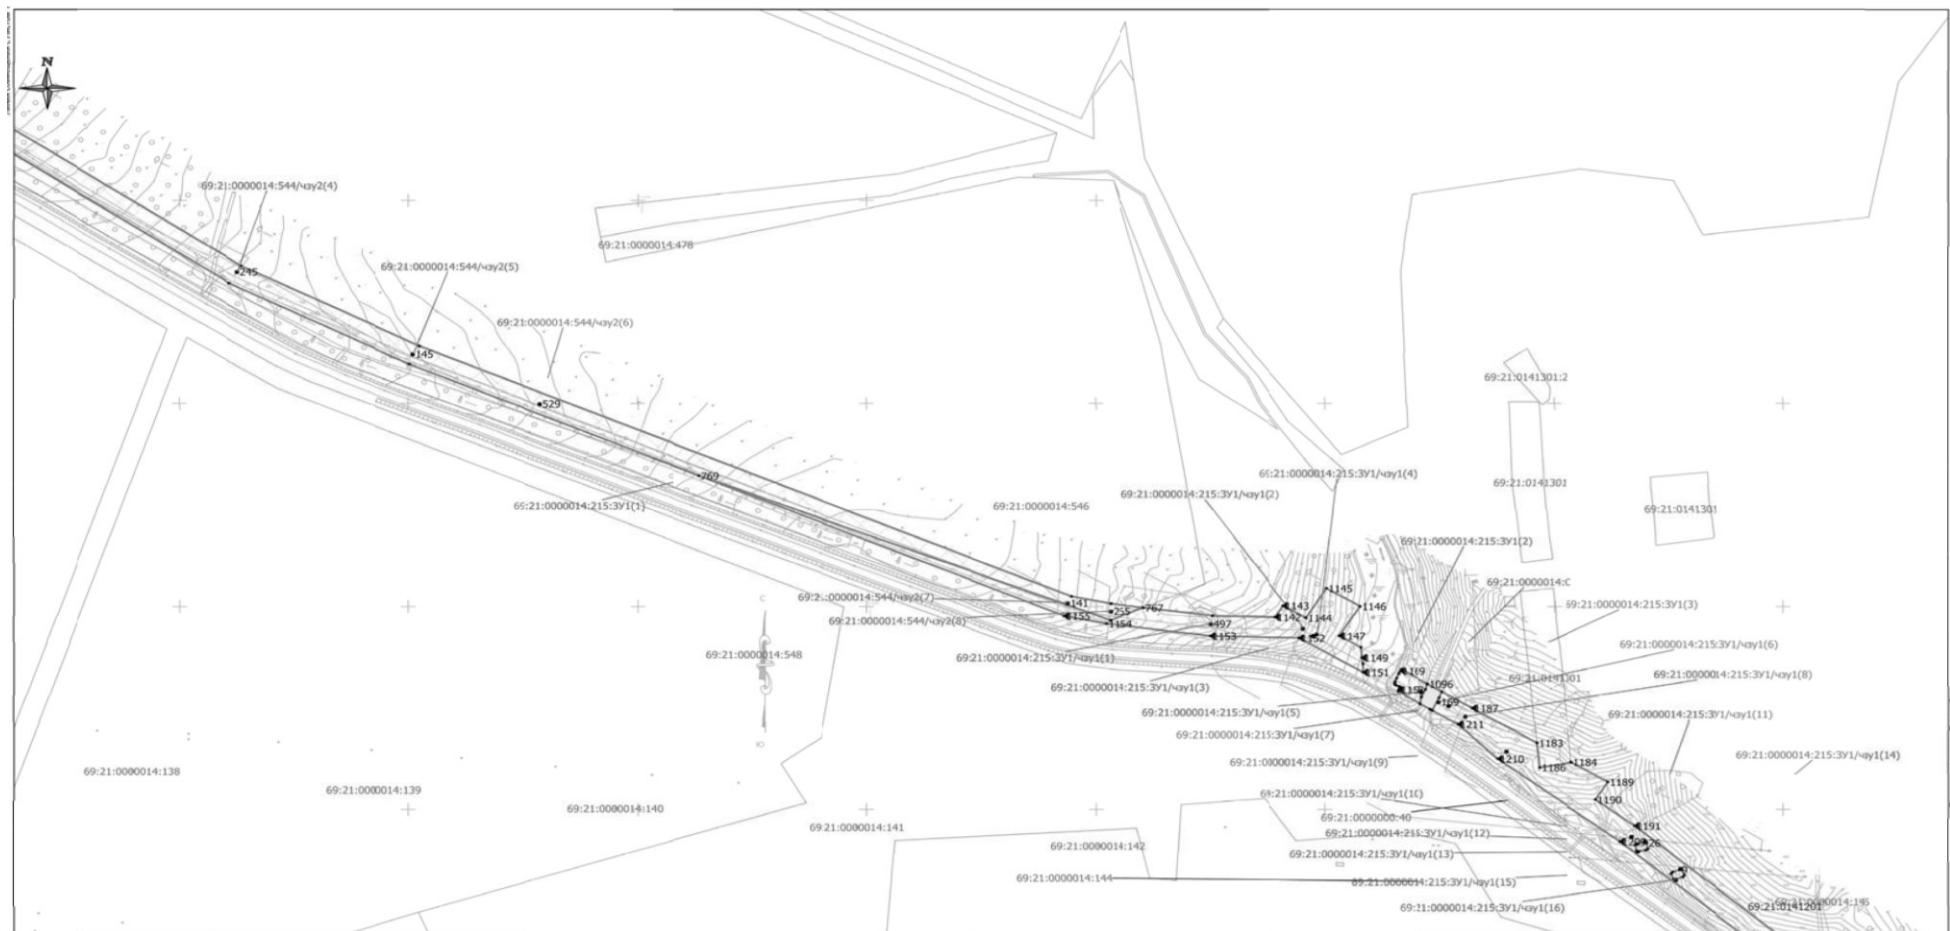


Условные обозначения:

- 69:21:000000:3/2(1) - границы и условные номера образуемых земельных участков
- 69:21:0070229:23 - границы и номера земельных участков по сведениям ЕГРН
- 69:21:0070229 - границы и номера кадастровых кварталов по сведениям ЕГРН
- 12 - номера поворотных точек образуемых земельных участков
- - границы сферы действия публичных сервитутов

Планируемые элементы планировочной структуры:

- - границы планируемых элементов планировочной структуры (территории, предназначенной для размещения линейного объекта, согласно п. 7 Приказа Министра РФ от 25.04.2017 г. №738/нр)

Схема совмещения листов

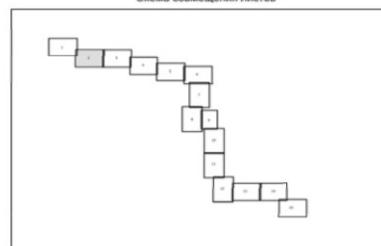

Примечание:
 1. На чертеже проекта межевания территории не отображены участки, предполагаемые к изъятию для государственных и муниципальных нужд в связи с их отсутствием.
 2. Сведения о существующих элементах планировочной структуры отсутствуют.
 3. Сведения ЕГРН актуальны на дату разработки проекта межевания территории.


Масштаб 1:3000

108-69/1484-1-2018-ГИГ-ПМТ				
Изм.	Кол.уч	Лист	Н/док.	Подпись
Разраб.	Решетова О.В.			09.19
Проверил	Мусатенко Ю.В.			09.19
Н.контр.	Мусатенко Ю.В.			09.19

"Газопровод межпоселковый от г. Красный Холм
до п. Молоково Тверской области"

Основная часть проекта межевания территории			Стадия	Лист	Листов
п	2	15			
Чертеж межевания территории					ООО "ИПИГАЗ"

Чертеж межевания территории. Лист 3

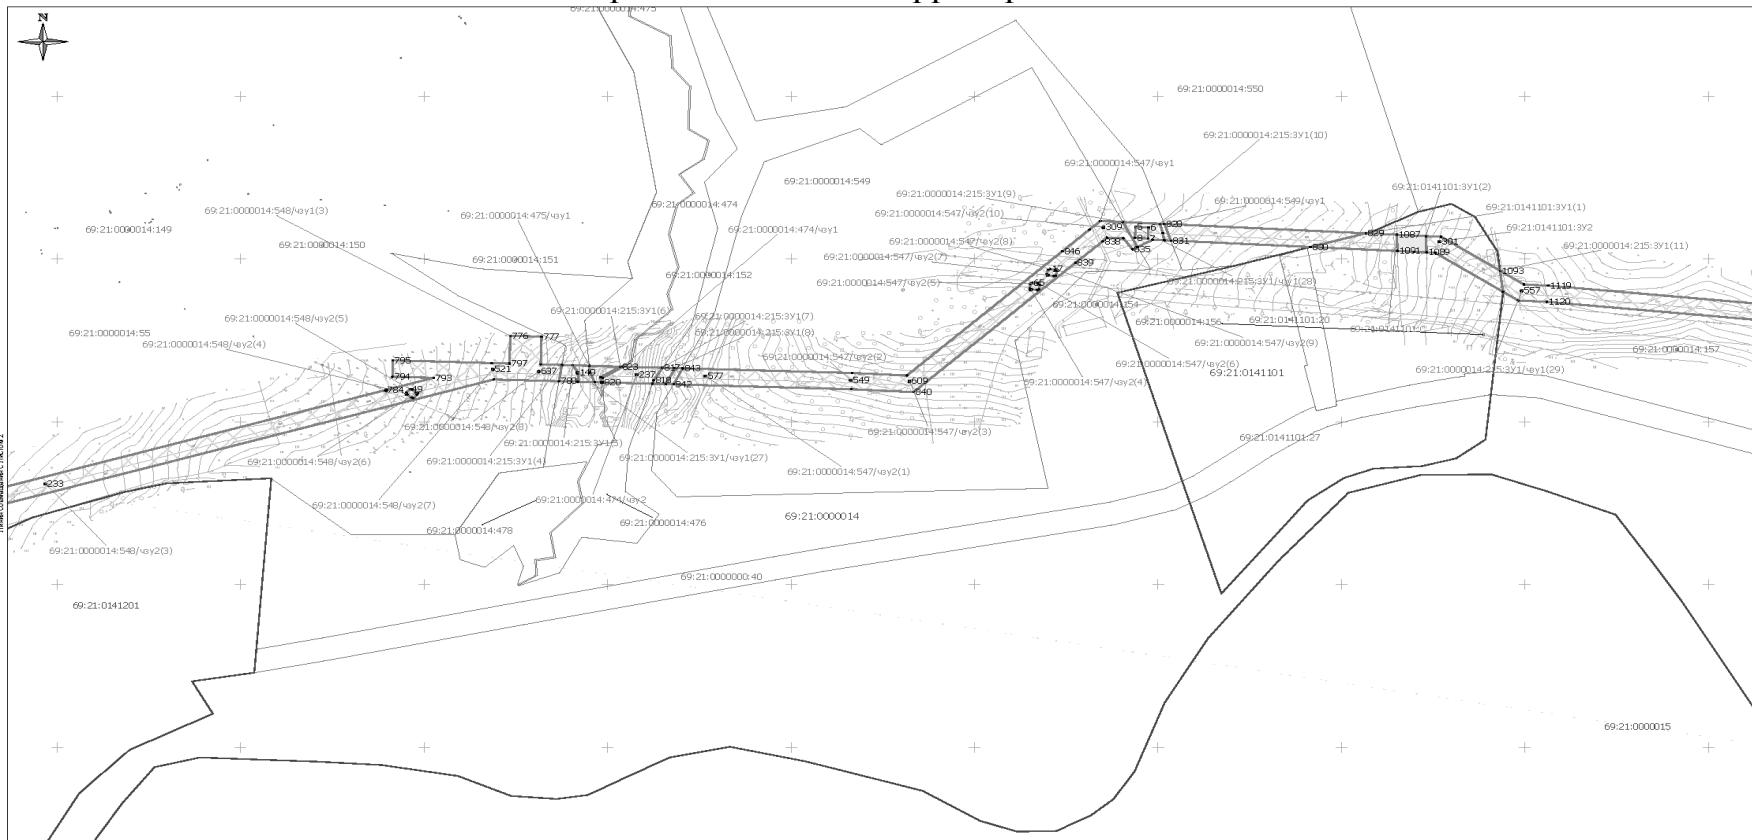


Հայոց և պատմական

- границы и условные номера образуемых земельных участков
 - границы и номера земельных участков по сведениям ЕГРН
 - границы и номера кадастровых кварталов по сведениям ЕГРН
 - номера поверенных точек образуемых земельных участков
 - границы земельных участков

Планируемые элементы планировочной структуры

 - границы планируемых элементов планировочной структуры (территории, предназначенной для размещения линейного объекта, согласно п.7 Приказа Минстроя РФ от 25.04.2017 г. №738(пр)

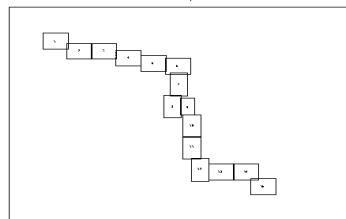

Примечание:

- На чертеже проекта изображения территории не отображены участки, предполагаемые к изъятию для государственных и муниципальных нужд в связи с их отсутствием.
- Сведения о существующих элементах планировочной структуры отсутствуют.
- Сведения ЕГРН актуальны на дату разработки проекта изображения территории.

Macw tab 1:3000

108-69/1484

Масштаб 1:3000


Масштаб 1:3000

108-69/1484

108-69/1484-1-2018-ГИГ-ППТ

"Газопровод межпоселковый от г. Красный Холм

Чертеж межевания территории. Лист 4

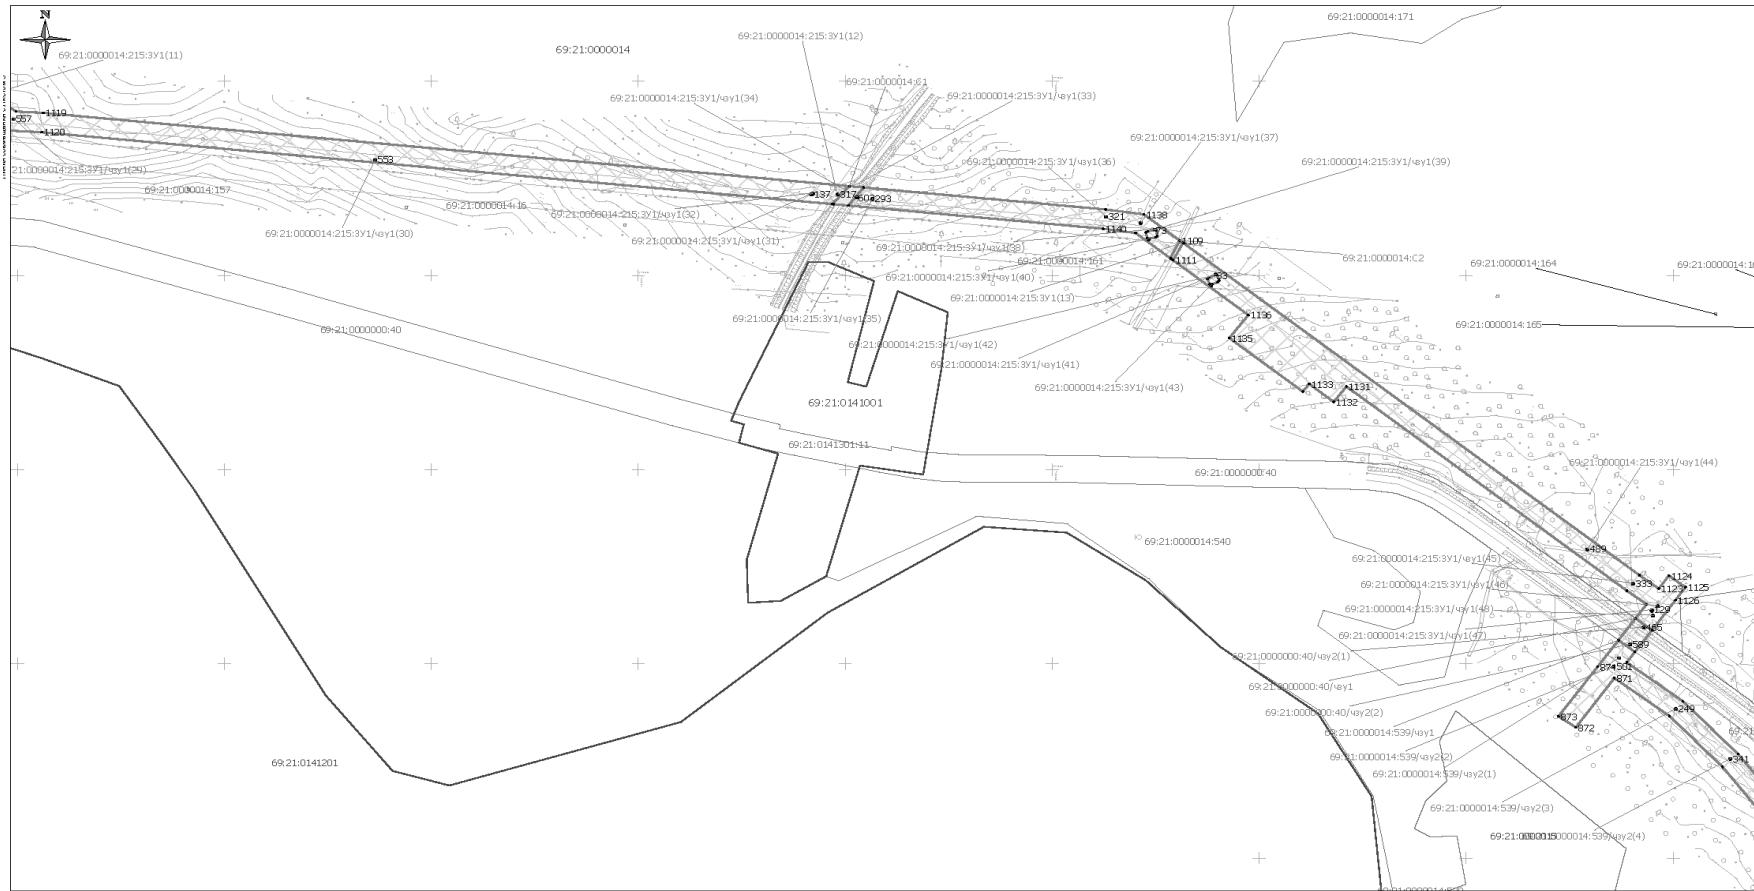


Условные обозначения

- границы и условные номера образуемых земельных участков
- границы и номера земельных участков по сведениям ЕГРН
- границы и номера кадастровых кварталов по сведениям ЕГРН
- номера поворотных точек образуемых земельных участков
- границы сферы действия публичных сервитутов

Планируемые элементы планировочной структуры:

- границы планируемых элементов планировочной структуры (территории, предназначенной для размещения публичного объекта, согласно п.7 Приказа Минстроя РФ от 25.04.2017 г. №759нр)

Схема совмещения листов

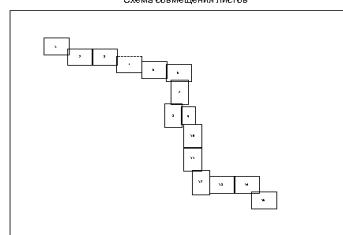

Примечание:
 1. На чертеже проекта межевания территории не отображены участки, предложенные к выделению для государственных и муниципальных нужд в связи с их отсутствием.
 2. Сведения о существующих элементах планировочной структуры отсутствуют.
 3. Сведения ЕГИ актуальны на дату разработки проекта межевания территории.

Масштаб 1:3000

108-69/1484-1-2018-ГИГ-ППТ

"Газопровод межпоселковый от г. Красный Холм до п. Молоково Тверской области"

Изм.	Колч.	Лист	Ноrдк.	Подпись	Дата
Разраб.	Ремеско Ю.В.				09.19
Проверил	Мусатова Ю. В.				09.19

Основная часть
проекта межевания территории

Стадия Лист Листов
П 4 15

Чертеж межевания территории

ООО "ИПИГАЗ"

Чертеж межевания территории. Лист 5




Условные обозначения:

- границы и условные номера образуемых земельных участков
- границы и номера земельных участков по сведениям ЕГРН
- границы и номера кадастровых кварталов по сведениям ЕГРН
- номера поворотных точек образуемых земельных участков
- границы сферы действия публичных сервитутов

Планируемые элементы планировочной структуры:

- границы планируемых элементов планировочной структуры (территории, предназначенной для размещения линейного объекта, согласно п.7 Приказа Минстряда РФ от 25.04.2017 г. №75нр)

Схема совмещения листов

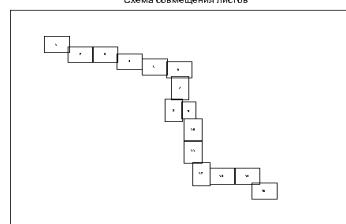


Помечено:
1.На чертеже проекта межевания территории не отображены участки, предложенные к изъятию для государственных и муниципальных нужд в связи с их отсутствием.
2. Сведения о земельных участках изъятых из земельной структуры отсутствуют.
3. Сведения ЕГРН актуальны на дату разработки проекта межевания территории.

Масштаб 1:3000

108-69/1484-1-2018-ГИГ-ППТ					
"Газопровод межпоселковый от г. Красный Холм до п. Молоково Тверской области"					
Основная часть проекта межевания территории		Стадия	Лист	Листо	
P	5		15		
Н.контр.	Музыченко Ю. В.	09.19			ОГПУ "ИПИГА-З"

Чертеж межевания территории. Лист 6

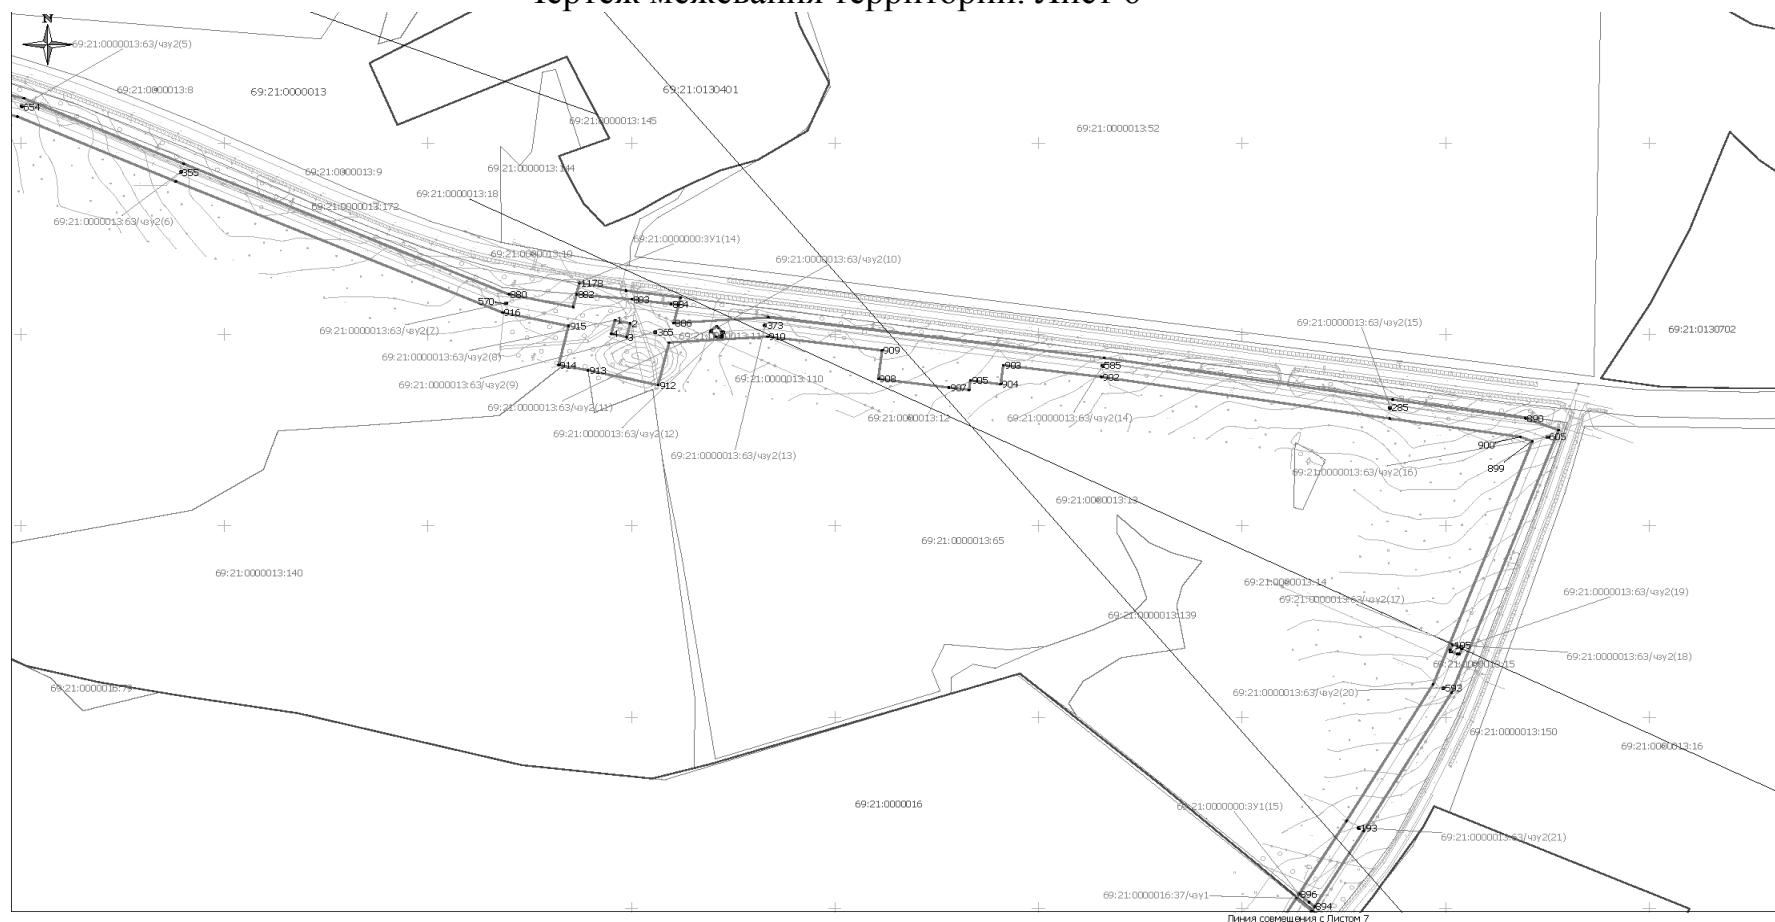


Условные обозначения:

- 69:21:000000:3V2(1)
 - границы и условные номера образуемых земельных участков
 - 69:21:000222:23
 - границы и номера земельных участков по сведениям ЕГРН
 - 69:21:007072:29
 - границы и номера кадастровых кварталов по сведениям ЕГРН
 - - номера поворотных точек образуемых земельных участков
 - сведения об индивидуальных земельных участках

Практика

- границы планируемых элементов планировочной структуры (территории, предназначенные для размещения линейного объекта, согласно п.7 Приказа Минстроя РФ от 25.04.2017 г. №738/пр)

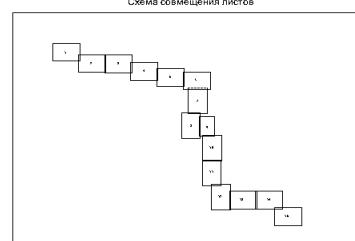

Приложения

- именных проектов макрорегионов не отображены участки, предполагаемые к изыятию для государственных капитальных нужд в связи с их отсутствием. О существующих элементах границ макрорегионов отсутствуют. Планы ЕРПИ актуальные на дату разработки проекта макрорегионов территории.


Масштаб 1:3000

108-69/1484-1-2018-ГИГ-ППТ

"Газопровод межпоселковый от г. Красный Холм до с. Малоково Тверской области"

				108-69/1484-1-2018-ГИГ-ППТ			
Изм.	Колчуг	Лист	Недр	Подпись	Дата		
Разраб.	Ремеско А.В.				09.19		
Проверил	Мусатов Ю.В.				09.19		
				Основная часть проекта межевания территории		Стадия	Лист
						П	6
							15
Н.контр.	Мусатов Ю.В.				09.19		
				Чертеж межевания территории			
				ООО "ИПГАЗ"			

Чертеж межевания территории. Лист 7.

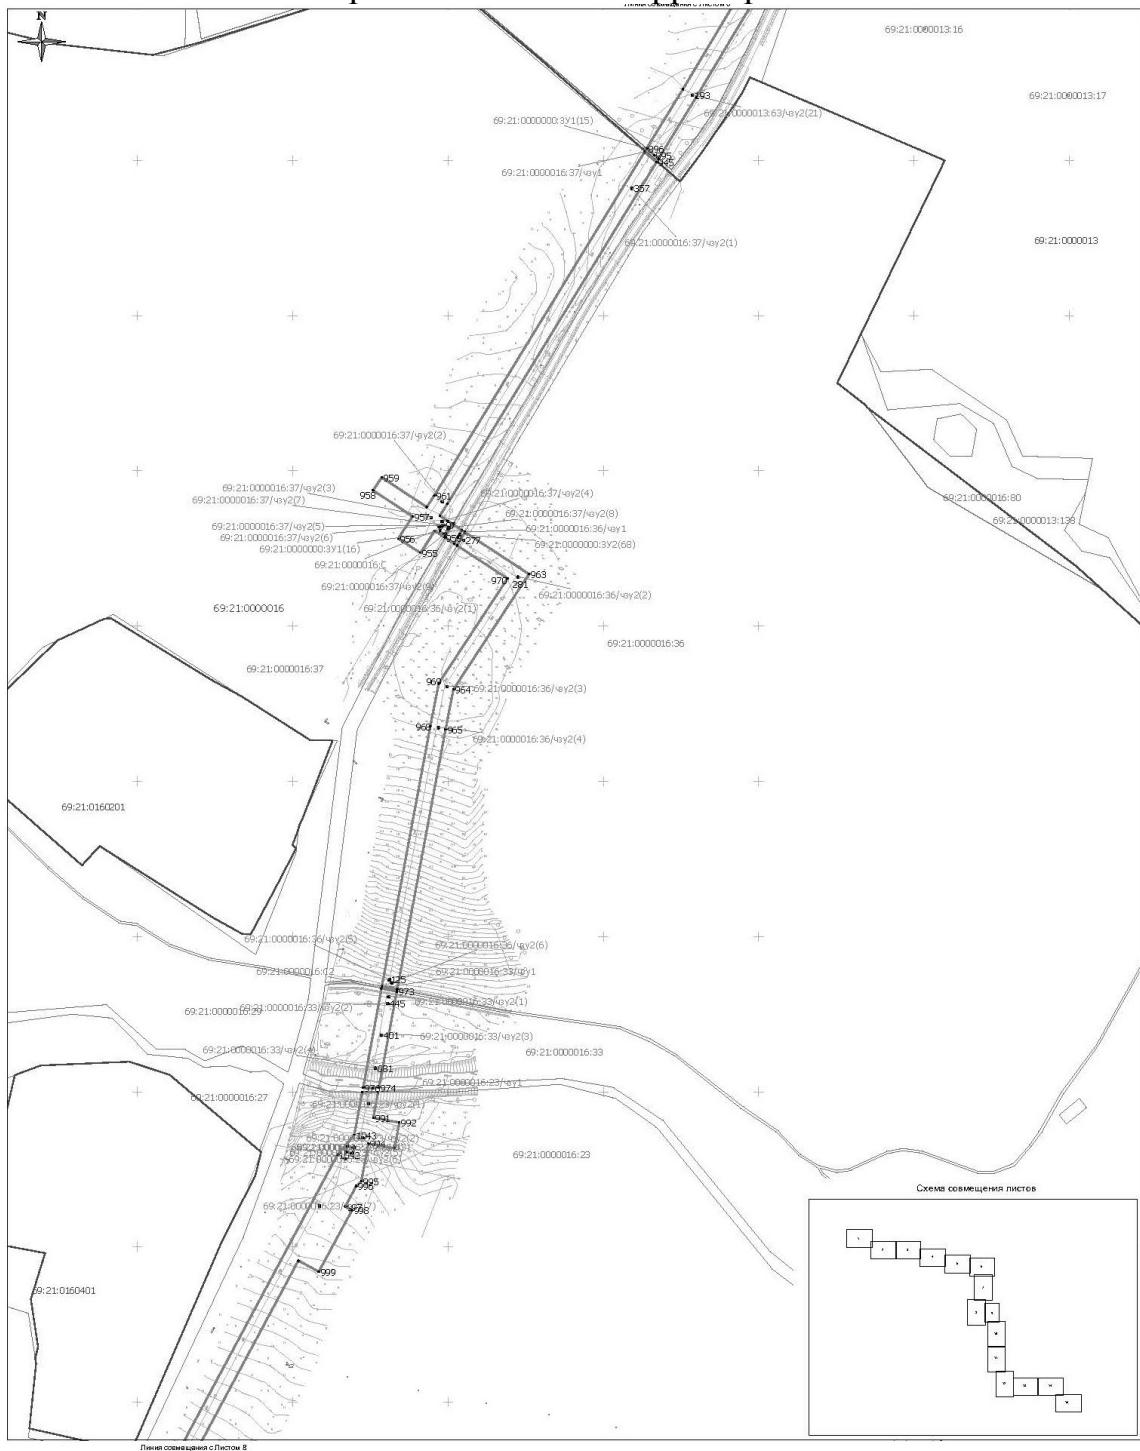

Условные обозначения:

- 69:21:00000003/2(1) - границы и условные номера образуемых земельных участков
- 69:21:00000003/2(2) - границы и номера земельных участков по сведениям ЕГРН
- 69:21:00000003/2(3) - границы и номера кадастровых кварталов по сведениям ЕГРН
- 12 - номера поверенных точек образуемых земельных участков
- границы сферы действия публичных сервитутов

Планкруемые элементы планировочной структуры:

- границы планируемых элементов планировочной структуры территории, пред назначенной для размещения линейного объекта, согласно п. 7 Приказа Министра РФ от 25.04.2017 г. №738/пр

Примечание:
1. На карте изображены земельные участки, выделенные на кадастровую карту для государственных и муниципальных нужд в связи с их открытием.
2. Сведения о существующих элементах планировочной структуры отсутствуют.
3. Сведения ЕГРН актуальны на дату разработки проекта межевания территории.

Масштаб 1:3000

108-69/1484-1-2018-ГИГ-ППТ

"Газопровод, межпоселковый от г. Красный Холм до п. Молоково Тверской области"

Изм.	Кол.чл.	Лист	Недж.	Подпись	Дата
Разраб.	Ремешко О. В.			А.Ю.	09.19
Проверил	Мусакова Ю. В.			А.Ю.	09.19
Н. контр.	Мусакова Ю. В.			А.Ю.	09.19

Основная часть
проекта межевания территории

Стадия

Лист


Листов

П 7 15

Чертеж межевания территории

ООО "ИПМГ ДП"

Чертеж межевания территории. Лист 8

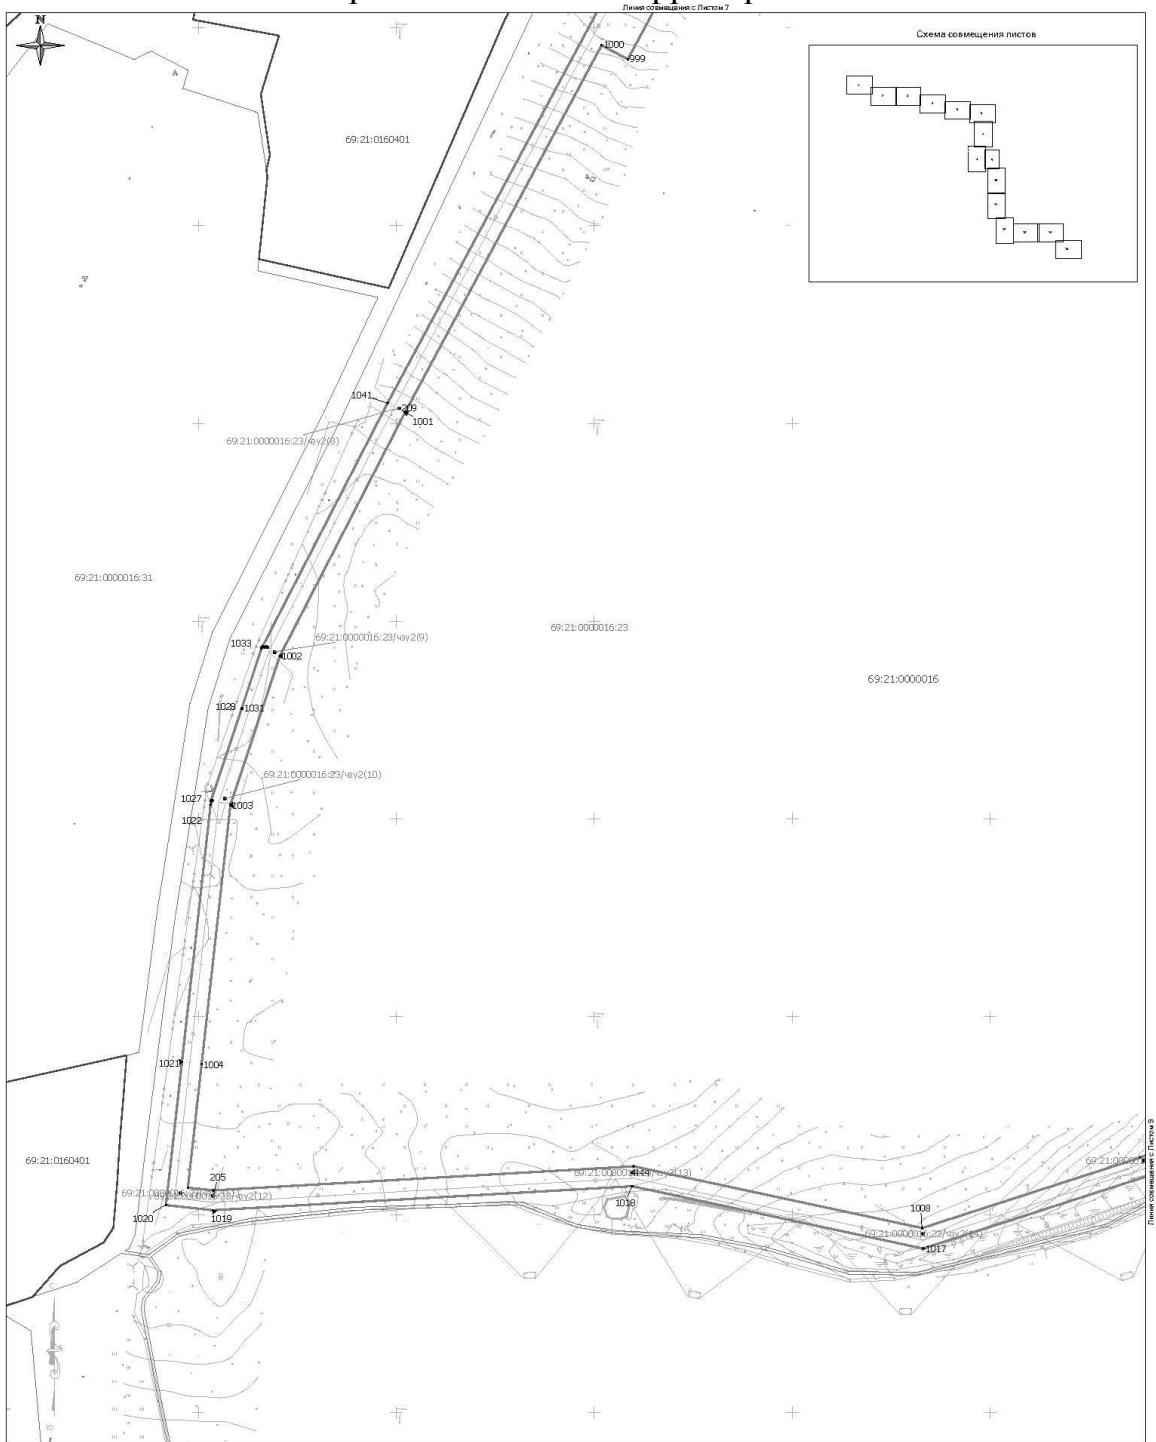

Условные обозначения:

- 69:21:0000000:3(2|15)
— границы и условные номера образуемых земельных участков
69:21:000229:23
— границы и номера земельных участков по сведениям ЕГРН
69:21:007029
— границы и номера кадастровых кварталов по сведениям ЕГРН
■ 12
— номера поворотных точек образуемых земельных участков
— границы сферы действия публичных сервитутов

Планируемые элементы планировочной структуры:

- границы планируемых элементов планировочной структуры территории, определенных для размещения газового объекта, согласно п. 7 Приказа Министра РФ от 25.04.2017 г. №738нр


Пометки:
1.На чертеже проекта межевания территории не отображены участки, предполагаемые к выделению для государственных и муниципальных нужд в связи с их отсутствием.
2.Содержание и характеристики земельных участков определены.
3.Содержание ЕГРН актуально на дату разработки проекта межевания территории.

Масштаб 1:3000

108-69/1484-1-2018-ГИГ-ППТ					
"Газопровод межпоселковый от г. Красный Холм до п. Молоково Тверской области"					
Номер	Код	Лист	Наряд	Подпись	Дата
Разраб.	Ремешко В. В.		09.19		
Проверил	Мусатова Ю. В.			09.19	
Основная часть проекта межевания территории		Стадия	Лист	Листов	
Н.контр.	Мусатова Ю. В.	п	8	15	
		Чертеж межевания территории			ООО "ИПИГАЗ"

Формат А2

Чертеж межевания территории. Лист 9

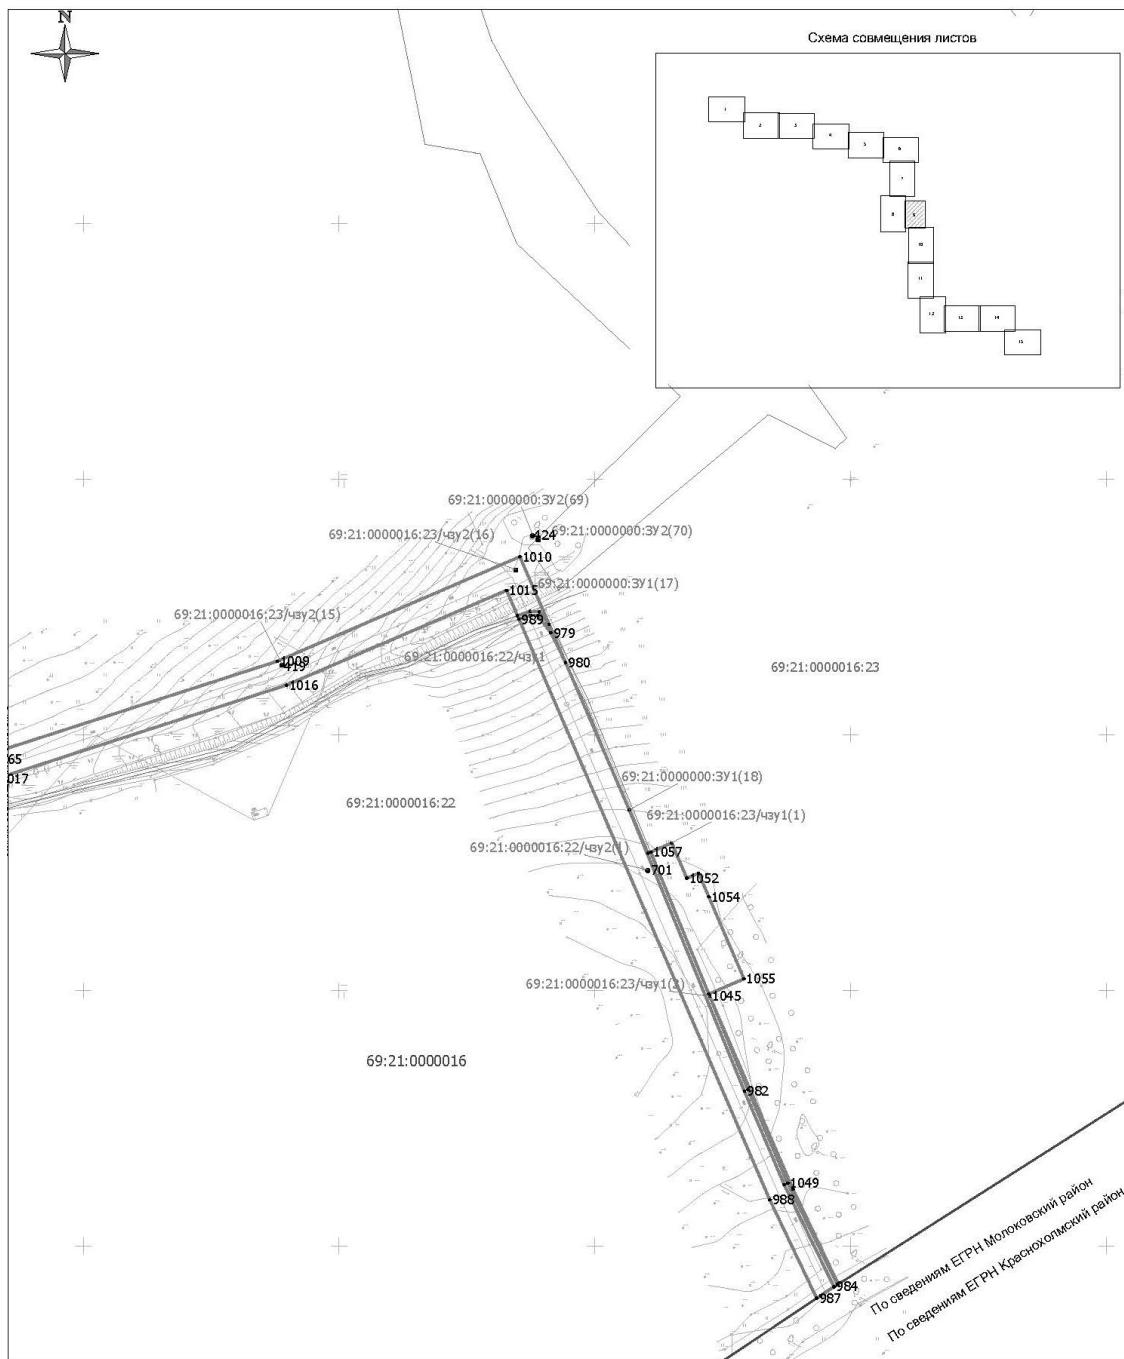

Примечание:

- На чертеже проекта межевания территории не отображены участки, предполагаемые к изъятию для государственных и муниципальных нужд в связи с их отсутствием.
- Сведения о существующих элементах планировочной структуры отсутствуют.
- Сведения ЕГРН актуальны на дату разработки проекта межевания территории.

Масштаб 1:3000

108-69/1484-1-2018-ГИГ-ППТ

"Газопровод межпоселковый от г. Красный Холм до п. Молоково Тверской области"

Изм.	Кол.уч	Лист	№док.	Подпись	Дата
Разраб.		Решникова О.В.		<i>Решникова</i>	09.19
Проверил		Мусиенко Ю.В.		<i>Мусиенко</i>	09.19
Н.контр.		Мусиенко Ю.В.		<i>Мусиенко</i>	09.19

Основная часть проекта межевания территории		Стадия	Лист	Листов
		П	9	15

Чертеж межевания территории

ООО "ИПИГАЗ"

Чертеж межевания территории. Лист 10



Установка обновления

- УПОЛНЕННЫЕ ОБРАЗОВАНИЯ:

 - 69-21/0000000003/15 - границы и условные номера образуемых земельных участков
 - 69-21/0007029-23 - границы и номера земельных участков по сведениям ЕГРН
 - 69-21/0007023 - границы и номера кадастровых кварталов по сведениям ЕГРН
 - 69-21/0007023 - номера поверенных точек образуемых земельных участков
 - 69-21/0007023 - границы сферы действия публичных сертификатов

Планируемые элементы планировочной структуры

- Планируемые элементы планировочной структуры:

 - границы планируемых элементов планировочной структуры (территории, предназначенные для размещения линейного объекта, согласно п. 7 Приказа Министра РФ от 25.04.2017 г. №738-п)

- Причины:**

 - 1. На частные проекты изъятия территории не отображены участки, предполагаемые к изъятию для государственных и муниципальных нужд в связи с их отсутствием.
 - 2. Сведения о существующих элементах планировочной структуры отсутствуют.
 - 3. Сведения о ЕГРН актуальны на дату разработки проекта изъятия территории.

Масштаб 1:3000

108-69/1484-1-2018-ГИГ-ППТ

"Газопровод межпоселковый от г. Красный Холм
до с. Тимань-Бородино"

				"Газопровод межпоселковый от г. Красный Холм до п. Молоково Тверской области"			
Имя, Фамилия, Отчество	Кол-во листов	Подпись	Дата				
Разраб. Ремешко Ю.В.	1	<u>Ю.В.Ремешко</u>	09.19				
Проверил Музыченко Ю.Б.	1	<u>Ю.Б.Музыченко</u>	09.19				
Основная часть проекта межевания территории				Стадия	Лист	Листов	
				П	10	15	
Н.контр. Музыченко Ю.Б.				09.19	Нариски межевания территории		
					ООО "ИПИГАЗ"		

Чертеж межевания территории. Лист 11



Планиметрические элементы планировочной структуры:

- границы планируемых элементов планировочной структуры (территории, предназначенные для размещения объектов, согласно п.7 Приказа Министерства РФ от 25.04.2017 г. №738/пр)

Чертеж межевания территории. Лист 12



Приложения:
1. На чертеже проекта межевания территории не отображены участки, предоставленные к выдаче для государственных и муниципальных нужд в связи с их отсутствием.
2. Сведения о существующих земельных участках планировочной структуры отсутствуют.
3. Сведения ЕГРН актуальны на дату разработки проекта межевания территории.

Масштаб 1:2000

108-69/1484-1-2018-ГИГ-ППТ

"Газопровод межпоселковый от г. Красный Холм до п. Молоково Тверской области"

Имя	Колич	Лист	Номер	Подпись	Дата
Ремешко В.					09.19
Проверил	Мукачко Ю.В.				09.19

Основная часть проекта межевания территории

Стадия П 12 Лист 15

Н. контр. Мукачко Ю.В. 09.19

Чертеж межевания территории

ООО "ИПИГАЗ"

Чертеж межевания территории. Лист 13



Условные обозначения

69:21:0000003:У(15) - границы и условные номера образуемых земельных участков
69:21:0070229:23 - границы и номера земельных участков по сведениям ЕГРН
69:21:0070229 - границы и номера кадастровых кварталов по сведениям ЕГРН


● - номера повернутых точек образуемых земельных участков

■ - границы сферы действия публичных сертификов

Планируемые элементы планировочной структуры

- границы планируемых элементов планировочной структуры территории, определенные при разработке генерального плана объекта, согласно п.7 Приказа Минстроя РФ от 26.04.2017 г. №728нр

Схема совмещения листов

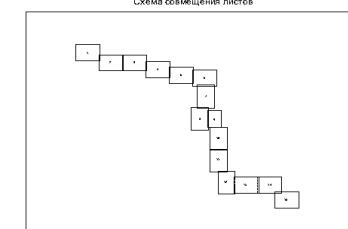

Помечено:
1.На чертеже изображены территории не отобранные участки, предложенные к наименованию для государственных и муниципальных нужд в связи с их отсутствием.
2. Сланцы о сокращении элементов планировочной структуры отсутствуют.
3. Справки ЕГРН актуальны на дату разработки проекта межевания территории.


Масштаб 1:3000

108-69/1484-1-2018-ГИГ-ППТ

"Газопровод межпоселковый от г. Красный Холм до п. Молоково Тверской области"

Изм.	Колич.	Лист	Номер	Подпись	Дата
Разраб.	Ремешко В.	13	09.19		
Прозврел.	Мухометов Ю.В.	15	09.19		
Очная часть					
проекта межевания территории					
Стадия	П	Лист	13	Лист	15
Н.контр.	Мухометов Ю.В.		09.19		
Чертеж межевания территории					
ООО "ИПИГАЗ"					

Чертеж межевания территории. Лист 14

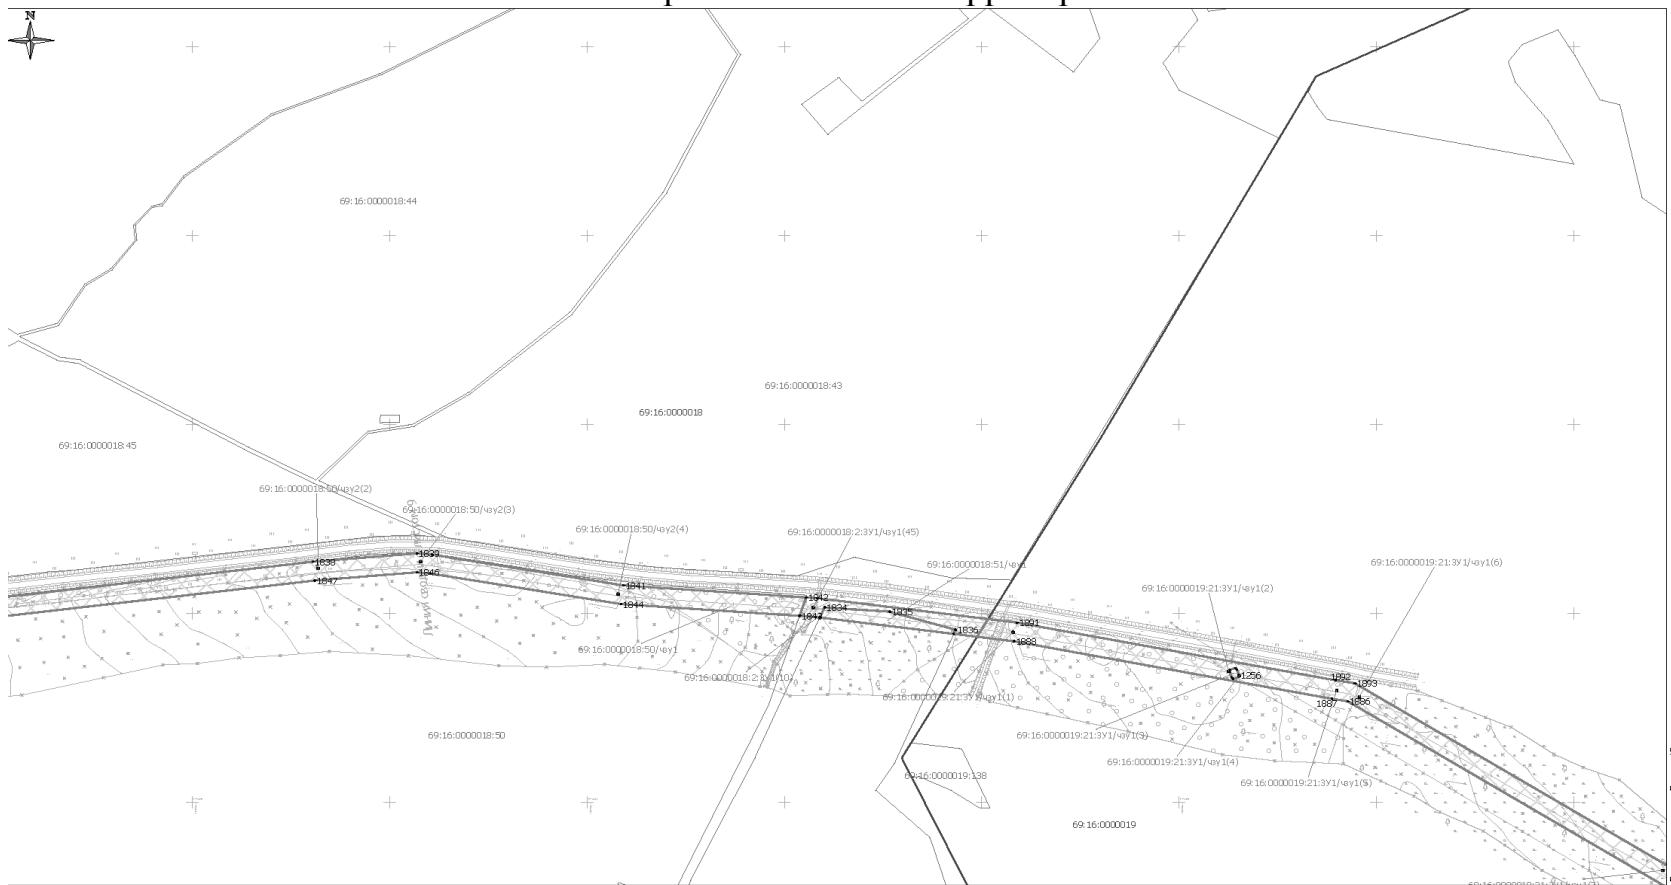
Словарные обозначения:

69:21:0000000:5У2(1) - границы и условные номера образуемых земельных участков

69:21:0070229:23 - границы и номера земельных участков по сведениям ЕГРН

69:21:0070229 - границы и номера кадастровых кварталов по сведениям ЕГРН

● - номера поверочных точек образуемых земельных участков

— границы сферы действия публичных сервитутов

Планиметрические элементы планировочной структуры:

- границы планиметрических элементов планировочной структуры (территории, предназначенной для размещения линейного объекта), согласно п. 7 Приказа Министра РФ от 25.04.2017 г. №729(пр)




Примечание:
 1. На чертеже проекта межевания территории не отображены участки, предложенные к выделению для государственных и муниципальных нужд в связи с их отсутствием.
 2. Содержание существующих элементов планировочной структуры отсутствует.
 3. Сведения ЕГРН актуальны на дату разработки проекта межевания территории.

Масштаб 1:3000

108-69/1484-1-2018-ГИГ-ППТ				
“Газопровод межпоселковый от г. Красный Холм до п. Молоково Тверской области”				
Изм.	Копия	Лист	Номер	Подпись
Разраб.	Ремешко О.В.	14	09.19	
Проверен	Мухомедов Ю.В.	15	09.19	
		Основная часть	Стадия	Лист
		проекта межевания территории	П	14
			15	
		Чертеж межевания территории		СОО “ИПИГАЗ”


Чертеж межевания территории. Лист 15

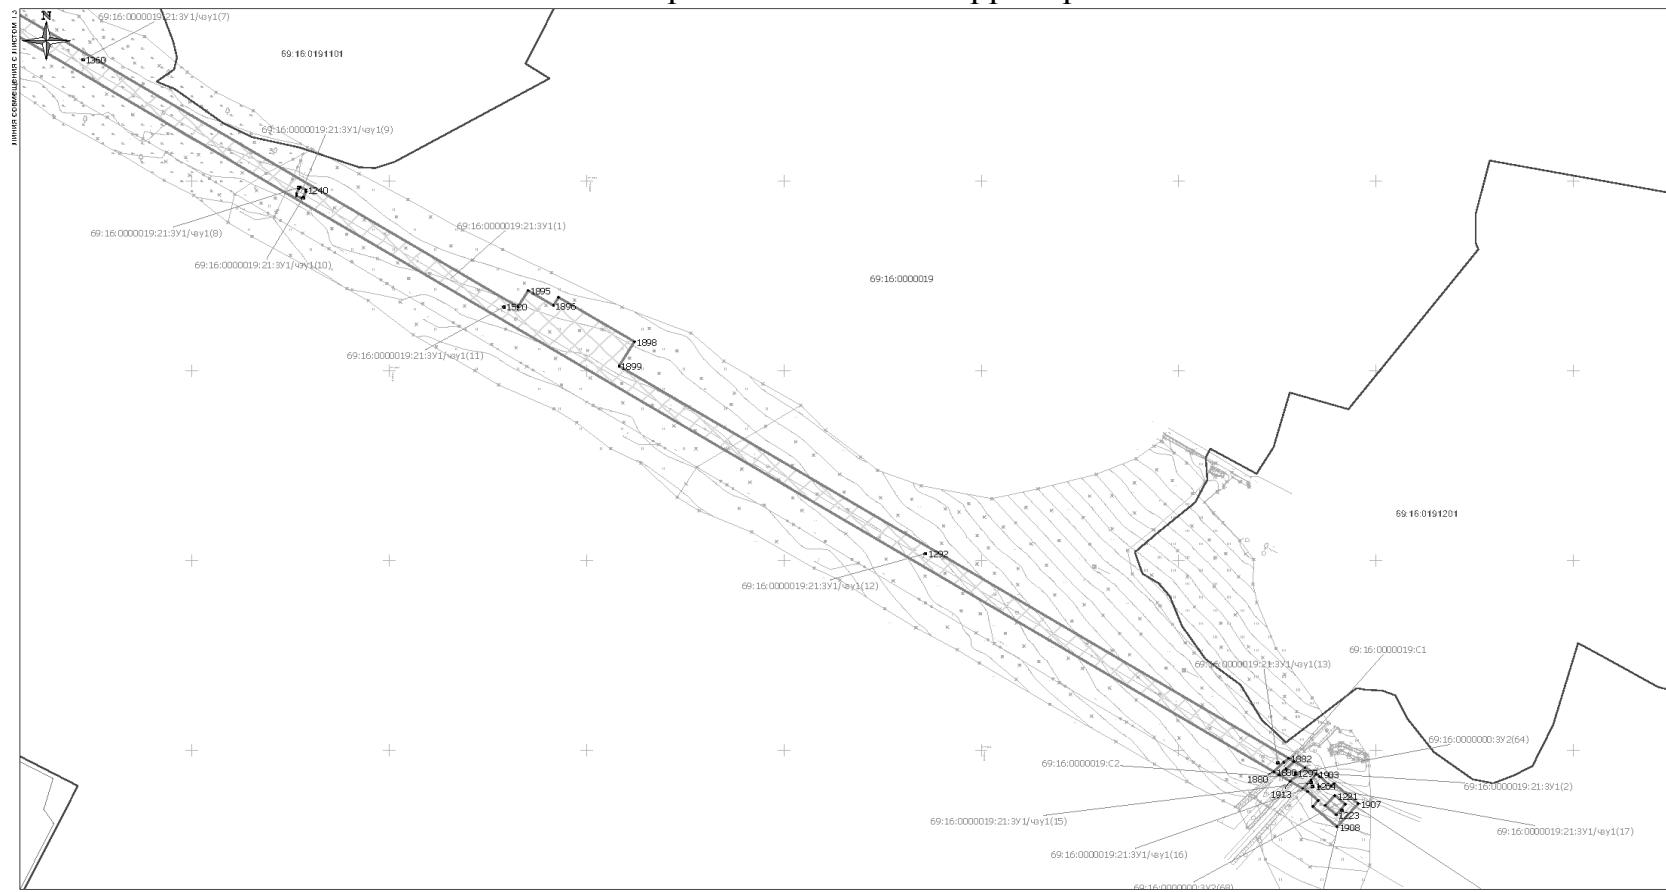

Условные обозначения

- границы и условные номера образуемых земельных участков
 - границы и номера земельных участков по сведениям ЕГРН
 - границы и номера кадастровых кварталов по сведениям ЕГРН
 - номера поворотных точек образуемых земельных участков
 - границы сферы действия публичных сервитутов
- Приимущество элементы планировочной структуры:
- границы планируемых элементов планировочной структуры (территории, предназначенной для размещения линейного объекта, согласно п.7 Приказа Министра РФ от 25.04.2017 г. №738/п)

Схема совмещения листов

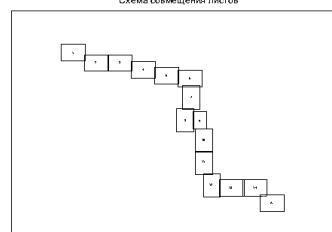

Приложение:
 1.На чертеже проекта межевания территории не отображены участки, предложенные к выделению для государственных и муниципальных нужд в связи с их отсутствием.
 2. Сведения о существующих элементах планировочной структуры отсутствуют.
 3. Сведения ЕГРН вступили во силу до разработки проекта межевания территории.

Масштаб 1:3000

108-69/1484-1-2018-ГИГ-ППТ			
<i>"Газопровод межпоселковый от г. Красный Холм до п. Молоково Тверской области"</i>			
Изм.	Копия	Лист	Невид.
Разраб.	Решетник О.В.	№15	09.19
Проверка	Михеева Ю.В.	№15	09.19
Н.контр.	Михеева О.В.	№15	09.19
Основная часть проекта межевания территории		Стадия	Лист
п	15	15	15
Чертеж межевания территории			
ООО "ИПИГАЗ"			

Подраздел II. Пояснительная записка

20. Проект межевания территории разработан в соответствии со статьей 43 Градостроительного кодекса Российской Федерации.

21. Проект межевания территории подготовлен в составе документации по планировке территории линейного объекта в соответствии с проектом планировки территории.

22. Графическая часть документации по планировке территории разработана на основе инженерных изысканий, выполненных ООО «Геостройкадастр» в январе 2019 г. Система координат – МСК 69. Система высот – Балтийская 1977 г.

23. Подготовка проекта межевания территории осуществляется для определения местоположения границ образуемых земельных участков, частей земельных участков для последующего проведения процедуры государственного кадастрового учета.

24. В части градостроительного документа проект межевания территории решает следующие задачи:

1) обеспечение устойчивого развития территорий;

2) выделение элементов планировочной структуры территории;

3) установление границ земельных участков, предназначенных для строительства и реконструкции линейных объектов.

25. В составе проекта межевания разработаны чертежи межевания территории, отображающие:

1) границы существующих земельных участков;

2) границы образуемых земельных участков и частей земельных участков;

3) границы зон действия публичных сервитутов;

4) границы лесных участков;

5) границы зон с особыми условиями использования территорий;

6) границы объектов капитального строительства.

26. В границах территории, в отношении которой утвержден проект межевания необходимо, проведение следующих видов работ:

1) внесение изменений – образование части земельного участка с последующей регистрацией аренды/сервитута;

2) образование земельного участка из земель, находящихся в государственной или муниципальной собственности под размещение объекта.

Уточнение границ земельных участков не предусматривается.

27. Минимальные отступы от границ земельных участков в целях определения мест допустимого размещения объектов капитального строительства, которые входят в состав линейных объектов и за пределами которых запрещено строительство таких объектов, в границах каждой зоны

планируемого размещения объектов капитального строительства, входящих в состав линейных объектов, не устанавливаются.

28. Общая площадь образуемых земельных участков и частей земельных участков составляет:

- 1) по Молоковскому муниципальному округу - 348774 кв.м;
- 2) по Краснохолмскому району - 205388 кв.м.

29. Перечень и сведения о площади образуемых земельных участков, в том числе возможные способы их образования, вид разрешенного использования образуемых земельных участков представлены в таблице 2.

Таблица 2

Перечень и сведения об образуемых земельных участках в границах территории, в отношении которой утвержден проект межевания

Условный номер земельного участка	Кадастровый номер исходного земельного участка/кадастровый квартал	Категория земель	Возможные способы образования ЗУ	Площадь участка, кв.м
Тверская область, Молоковский муниципальный округ				
69:21:0000014:187:ЗУ1	69:21:0000014:187	Земли сельскохозяйственного назначения	Раздел с сохранением исходного земельного участка	5463
69:21:0000014:187:ЗУ2	69:21:0000014:187	Земли сельскохозяйственного назначения	Раздел с сохранением исходного земельного участка	6
69:21:0000016:12:ЗУ1	69:21:0000016:12	Земли сельскохозяйственного назначения	Раздел с сохранением исходного земельного участка	1357
69:21:0000016:12:ЗУ2	69:21:0000016:12	Земли сельскохозяйственного назначения	Раздел с сохранением исходного земельного участка	1
69:21:0000013:27:ЗУ1	69:21:0000013:27	Земли сельскохозяйственного назначения	Раздел с сохранением исходного земельного участка	1008
69:21:0000013:24:ЗУ1 (в том числе 69:21:0000013:24/чзу1)	69:21:0000013:24	Земли сельскохозяйственного назначения	Образование земельного участка путем выдела земельной доли	3015
69:21:0000013:24/чзу1	69:21:0000013:24	Земли сельскохозяйственного назначения	Образование части земельного участка, с последующей регистрацией аренды	3

69:21:0000014:215:3У1	69:21:0000014:215	Земли сельскохозяйственного назначения	Образование земельного участка путем выдела земельной доли	76109
69:21:0070227:3У1	69:21:0070227	Земли населенных пунктов	Образование земельного участка из земель государственная собственность на которые не разграничена	3008
69:21:0070227:3У2	69:21:0070227	Земли населенных пунктов	Образование земельного участка из земель государственная собственность на которые не разграничена	158
69:21:0070227:3У3	69:21:0070227	Земли населенных пунктов	Образование земельного участка из земель государственная собственность на которые не разграничена	952
69:21:0070227:1/чзу1	69:21:0070227:1	Земли населенных пунктов	Образование части земельного участка, с последующей регистрацией аренды	243
69:21:0070227:17/чзу1	69:21:0070227:17	Земли населенных пунктов	Образование части земельного участка, с последующей регистрацией аренды	2348
69:21:0070227:17/чзу2	69:21:0070227:17	Земли населенных пунктов	Образование части земельного участка, с последующей регистрацией аренды	56
69:21:0000014:544/чзу1	69:21:0000014:544	Земли сельскохозяйственного назначения	Образование части земельного участка, с последующей регистрацией аренды	23537
69:21:0000014:544/чзу2	69:21:0000014:544	Земли сельскохозяйственного назначения	Образование части земельного участка, с последующей регистрацией аренды	8
69:21:0000014:548/чзу1	69:21:0000014:548	Земли сельскохозяйственного назначения	Образование части земельного участка, с последующей регистрацией аренды	19106

69:21:0000014:548/чзу2	69:21:0000014:548	Земли сельскохозяйственного назначения	Образование части земельного участка, с последующей регистрацией аренды	91
E3 69:21:0000014:499 (Bx.69:21:0000014:475)/чзу1	E3 69:21:0000014:499 (Bx.69:21:0000014:475)	Земли лесного фонда	Образование части земельного участка, с последующей регистрацией аренды	355
E3 69:21:0000014:499 (Bx.69:21:0000014:474)/чзу1	E3 69:21:0000014:499 (Bx.69:21:0000014:474)	Земли лесного фонда	Образование части земельного участка, с последующей регистрацией аренды	1022
E3 69:21:0000014:499 (Bx. 69:21:0000014:474)/чзу2	E3 69:21:0000014:499 (Bx. 69:21:0000014:474)	Земли лесного фонда	Образование части земельного участка, с последующей регистрацией аренды	1
69:21:0000014:547/чзу1	69:21:0000014:547	Земли сельскохозяйственного назначения	Образование части земельного участка, с последующей регистрацией аренды	11213
69:21:0000014:547/чзу2	69:21:0000014:547	Земли сельскохозяйственного назначения	Образование части земельного участка, с последующей регистрацией аренды	156
69:21:0000014:549/чзу1	69:21:0000014:549	Земли сельскохозяйственного назначения	Образование части земельного участка, с последующей регистрацией аренды	3723
69:21:0141101:3Y1	69:21:0141101	Земли населенных пунктов	Образование земельного участка из земель государственная собственность на которые не разграничена	3188
69:21:0141101:3Y2	69:21:0141101	Земли населенных пунктов	Образование земельного участка из земель государственная собственность на которые не разграничена	1

69:21:0000000:40/чзу1	69:21:0000000:40	Земли промышленности	Образование части земельного участка, с последующей регистрацией аренды или с последующим заключением соглашения об установлении сервитута	556
69:21:0000000:40/чзу2	69:21:0000000:40	Земли промышленности	Образование части земельного участка, с последующей регистрацией аренды или с последующим заключением соглашения об установлении сервитута	2
69:21:0000014:539/чзу1	69:21:0000014:539	Земли сельскохозяйственного назначения	Образование части земельного участка, с последующей регистрацией аренды	14636
69:21:0000014:539/чзу2	69:21:0000014:539	Земли сельскохозяйственного назначения	Образование части земельного участка, с последующей регистрацией аренды	7
E3 69:21:0000013:64 (вх.69:21:0000013:63)/чзу1	E3 69:21:0000013:64 (вх.69:21:0000013:63)	Земли сельскохозяйственного назначения	Образование части земельного участка, с последующей регистрацией аренды	72308
E3 69:21:0000013:64 (вх.69:21:0000013:63)/чзу2	E3 69:21:0000013:64 (вх.69:21:0000013:63)	Земли сельскохозяйственного назначения	Образование части земельного участка, с последующей регистрацией аренды	391
69:21:0000016:37/чзу1	69:21:0000016:37	Земли сельскохозяйственного назначения	Образование части земельного участка, с последующей регистрацией аренды	13976
69:21:0000016:37/чзу2	69:21:0000016:37	Земли сельскохозяйственного назначения	Образование части земельного участка, с последующей регистрацией аренды	83
69:21:0000016:36/чзу1	69:21:0000016:36	Земли сельскохозяйственного назначения	Образование части земельного участка, с последующей регистрацией аренды	13043

69:21:0000016:36/чзу2	69:21:0000016:36	Земли сельскохозяйственного назначения	Образование части земельного участка, с последующей регистрацией аренды	7
69:21:0000016:33/чзу1	69:21:0000016:33	Земли сельскохозяйственного назначения	Образование части земельного участка, с последующей регистрацией аренды	2563
69:21:0000016:33/чзу2	69:21:0000016:33	Земли сельскохозяйственного назначения	Образование части земельного участка, с последующей регистрацией аренды	4
69:21:0000016:23/чзу1	69:21:0000016:23	Земли сельскохозяйственного назначения	Образование части земельного участка, с последующей регистрацией аренды	63193
69:21:0000016:23/чзу2	69:21:0000016:23	Земли сельскохозяйственного назначения	Образование части земельного участка, с последующей регистрацией аренды	89
69:21:0000016:22/чзу1	69:21:0000016:22	Земли сельскохозяйственного назначения	Образование части земельного участка, с последующей регистрацией аренды	10162
69:21:0000016:22/чзу2	69:21:0000016:22	Земли сельскохозяйственного назначения	Образование части земельного участка, с последующей регистрацией аренды	1
69:21:0141101:3У3	69:21:0141101	Земли населенных пунктов	Сервитут в соответствии с 257 ФЗ	636
69:21:0000014:187:3У3	69:21:0000014:187	Земли сельскохозяйственного назначения	Сервитут в соответствии с 257 ФЗ	281
69:21:0000014:187:3У4	69:21:0000014:187	Земли сельскохозяйственного назначения	Сервитут в соответствии с 257 ФЗ	293
69:21:0000014:187:3У5	69:21:0000014:187	Земли сельскохозяйственного назначения	Сервитут в соответствии с 257 ФЗ	72
69:21:0000016:12:3У3	69:21:0000016:12	Земли сельскохозяйственного назначения	Сервитут в соответствии с 257 ФЗ	286

69:21:0000016:12:3У4	69:21:0000016:12	Земли сельскохозяйственного назначения	Сервитут в соответствии с 257 ФЗ	59
Тверская область, Краснохолмский район				
69:16:0000018:3:3У1	69:16:0000018:3	Земли сельскохозяйственного назначения	Раздел с сохранением исходного земельного участка	12158
69:16:0000018:2:3У1	69:16:0000018:2	Земли сельскохозяйственного назначения	Образование земельного участка путем выдела земельной доли	68746
69:16:0000018:3:3У2	69:16:0000018:3	Земли сельскохозяйственного назначения	Раздел с сохранением исходного земельного участка	223
69:16:0000019:21:3У1	69:16:0000019:21	Земли сельскохозяйственного назначения	Образование земельного участка путем выдела земельной доли	48372
E3 69:16:0000018:106 (вх.№69:16:0000018:19)/чзу1	E3 69:16:0000018:106 (вх.№69:16:0000018:19)	Земли сельскохозяйственного назначения	Образование части земельного участка, с последующей регистрацией аренды	12410
E3 69:16:0000018:106 (вх.№69:16:0000018:19)/чзу2	E3 69:16:0000018:106 (вх.№69:16:0000018:19)	Земли сельскохозяйственного назначения	Образование части земельного участка, с последующей регистрацией аренды	2
E3 69:16:0000018:106 (вх.№69:16:0000018:20)/чзу1	E3 69:16:0000018:106 (вх.№69:16:0000018:20)	Земли сельскохозяйственного назначения	Образование части земельного участка, с последующей регистрацией аренды	231
E3 69:16:0000018:106 (вх.№69:16:0000018:22)/чзу1	E3 69:16:0000018:106 (вх.№69:16:0000018:22)	Земли сельскохозяйственного назначения	Образование части земельного участка, с последующей регистрацией аренды	2180
E3 69:16:0000018:106 (вх.№69:16:0000018:24)/чзу1	E3 69:16:0000018:106 (вх.№69:16:0000018:24)	Земли сельскохозяйственного назначения	Образование части земельного участка, с последующей регистрацией аренды	2250
E3 69:16:0000018:106 (вх.№69:16:0000018:24)/чзу2	E3 69:16:0000018:106 (вх.№69:16:0000018:24)	Земли сельскохозяйственного назначения	Образование части земельного участка, с последующей регистрацией	2

			аренды	
E3 69:16:0000018:106 (вх.№69:16:0000018:26)/чзу1	E3 69:16:0000018:106 (вх.№69:16:0000018:26)	Земли сельскохозяйственного назначения	Образование части земельного участка, с последующей регистрацией аренды	1312
E3 69:16:0000018:106 (вх.№69:16:0000018:23)/чзу1	E3 69:16:0000018:106 (вх.№69:16:0000018:23)	Земли сельскохозяйственного назначения	Образование части земельного участка, с последующей регистрацией аренды	64
E3 69:16:0000018:106 (вх.№69:16:0000018:86)/чзу1	E3 69:16:0000018:106 (вх.№69:16:0000018:86)	Земли сельскохозяйственного назначения	Образование части земельного участка, с последующей регистрацией аренды	12332
E3 69:16:0000018:106 (вх.№69:16:0000018:86)/чзу2	E3 69:16:0000018:106 (вх.№69:16:0000018:86)	Земли сельскохозяйственного назначения	Образование части земельного участка, с последующей регистрацией аренды	4
69:16:0000018:206/чзу1	69:16:0000018:206	Земли сельскохозяйственного назначения	Образование части земельного участка, с последующей регистрацией аренды	3610
69:16:0000018:206/чзу2	69:16:0000018:206	Земли сельскохозяйственного назначения	Образование части земельного участка, с последующей регистрацией аренды	5
69:16:0180901:3У1	69:16:0180901	Земли населенных пунктов	Образование земельного участка из земель государственная собственность на которые не разграничена	6516
69:16:0180901:3У2	69:16:0180901	Земли населенных пунктов	Образование земельного участка из земель государственная собственность на которые не разграничена	196
E3 69:16:0000018:106 (вх.№69:16:0000018:47)/чзу1	E3 69:16:0000018:106 (вх.№69:16:0000018:47)	Земли сельскохозяйственного назначения	Образование части земельного участка, с последующей регистрацией аренды	7192
E3 69:16:0000018:106 (вх.№69:16:0000018:47)/чзу2	E3 69:16:0000018:106 (вх.№69:16:0000018:47)	Земли сельскохозяйственного назначения	Образование части земельного участка, с последующей регистрацией аренды	3

E3 69:16:0000018:106 (вх.№69:16:0000018:50)/чзу1	E3 69:16:0000018:106 (вх.№69:16:0000018:50)	Земли сельскохозяйственного назначения	Образование части земельного участка, с последующей регистрацией аренды	24226
E3 69:16:0000018:106 (вх.№69:16:0000018:50)/чзу2	E3 69:16:0000018:106 (вх.№69:16:0000018:50)	Земли сельскохозяйственного назначения	Образование части земельного участка, с последующей регистрацией аренды	4
E3 69:16:0000018:106 (вх.№69:16:0000018:51)/чзу1	E3 69:16:0000018:106 (вх.№69:16:0000018:51)	Земли сельскохозяйственного назначения	Образование части земельного участка, с последующей регистрацией аренды	1561
69:16:0000018:3:3У3	69:16:0000018:3	Земли сельскохозяйственного назначения	Сервитут в соответствии с 257 ФЗ	189
69:16:0000018:3:3У4	69:16:0000018:3	Земли сельскохозяйственного назначения	Сервитут в соответствии с 257 ФЗ	428
69:16:0000018:3:3У5	69:16:0000018:3	Земли сельскохозяйственного назначения	Сервитут в соответствии с 257 ФЗ	193
69:16:0180901:3У3	69:16:0180901	Земли населенных пунктов	Сервитут в соответствии с 257 ФЗ	293
69:16:0180901:3У4	69:16:0180901	Земли населенных пунктов	Сервитут в соответствии с 257 ФЗ	272
69:16:0000019:31:3У1	69:16:0000019:31	Земли сельскохозяйственного назначения	Сервитут в соответствии с 257 ФЗ	132
69:16:0000019:31:3У2	69:16:0000019:31	Земли сельскохозяйственного назначения	Сервитут в соответствии с 257 ФЗ	282

*ЗУ – земельный участок

**чзу – часть земельного участка

***ЕЗ – единое землепользование

30. Перечень координат характерных точек границ образуемых земельных участков представлен в таблице 3.

Таблица 3
Ведомость координат поворотных точек образуемых земельных участков

Тверская область, Молоковский муниципальный округ, система координат МСК 69 зона 2		
№ точки	X	Y
69:21:0000014:474/чзу2		
1	436058.532	2329832.396
2	436057.532	2329832.396
3	436057.532	2329831.396
4	436058.532	2329831.396
Площадь, кв.м	1	
69:21:0141101:3У2		
5	436221.835	2330707.364
6	436220.835	2330707.364
7	436220.835	2330706.364
8	436221.835	2330706.364
Площадь, кв.м	1	
69:21:0000014:492/чзу2		
9	435153.781	2332864.493
10	435152.781	2332864.493
11	435152.781	2332863.493
12	435153.781	2332863.493
Площадь, кв.м	1	
69:21:0000016:22/чзу2		
13	431694.256	2335641.654
14	431693.256	2335641.654
15	431693.256	2335640.654
16	431694.256	2335640.654

Площадь, кв.м	1	
69:21:0070227:1/чзу1		
17	437448.238	2326224.779
18	437431.261	2326259.087
19	437428.042	2326257.825
20	437426.630	2326242.590
Площадь, кв.м	243	
69:21:0070227:3У3		
21	437453.185	2326207.510
22	437442.850	2326222.117
23	437444.490	2326223.270
24	437437.695	2326233.470
25	437432.852	2326237.400
26	437431.227	2326236.981
27	437425.540	2326243.676
28	437425.541	2326243.744
29	437418.068	2326251.669
30	437411.540	2326246.067
31	437404.558	2326238.637
32	437405.551	2326236.901
33	437408.691	2326238.696
34	437416.169	2326236.193
35	437420.082	2326228.981
36	437418.495	2326226.158
37	437438.389	2326197.342
Площадь, кв.м	952	

69:21:0000014:544/чзу1		
38	437182.275	2326683.057
39	437165.593	2326712.182
40	437129.215	2326763.045
41	437084.955	2326833.144
42	436935.818	2327054.024
43	436856.785	2327209.634
44	436609.899	2327778.567
45	436602.790	2327812.733
46	436598.928	2327841.681
47	436586.490	2327812.960
48	436729.050	2327453.748
49	436838.679	2327201.117
50	436918.548	2327043.861
51	437068.208	2326822.207
52	437112.611	2326751.880
53	437148.739	2326701.367
54	437160.266	2326681.241
55	436595.531	2327813.254
56	436594.531	2327813.254
57	436594.531	2327812.254
58	436595.531	2327812.254
59	437159.732	2326706.949
60	437158.732	2326706.949
61	437158.732	2326705.949
62	437159.732	2326705.949
63	436603.610	2327775.778

64	436602.610	2327775.778
65	436602.610	2327774.778
66	436603.610	2327774.778
67	437125.135	2326752.633
68	437124.135	2326752.633
69	437124.135	2326751.633
70	437125.135	2326751.633
71	436799.804	2327315.505
72	436798.804	2327315.505
73	436798.804	2327314.505
74	436799.804	2327314.505
75	437077.251	2326829.733
76	437076.251	2326829.733
77	437076.251	2326828.733
78	437077.251	2326828.733
79	436848.950	2327204.492
80	436847.950	2327204.492
81	436847.950	2327203.492
82	436848.950	2327203.492
83	436929.946	2327051.221
84	436928.946	2327051.221
85	436928.946	2327050.221
86	436929.946	2327050.221
Площадь, кв.м	544	
69:21:0000014:474/чзу1		
87	436067.844	2329817.108
88	436066.527	2329859.777

89	436050.919	2329850.260
90	436046.852	2329848.930
91	436048.521	2329794.872
92	436054.071	2329794.580
1	436058.532	2329832.396
2	436057.532	2329832.396
3	436057.532	2329831.396
4	436058.532	2329831.396
Площадь, кв.м	1022	
69:21:0000014:475/чзу1		
93	436068.986	2329780.104
94	436067.940	2329814.005
95	436054.969	2329792.610
96	436048.580	2329792.945
97	436048.795	2329785.976
98	436060.641	2329780.840
Площадь, кв.м	355	
69:21:0000014:549/чзу1		
99	436243.245	2330406.936
100	436231.763	2330626.639
101	436214.900	2330566.097
102	436222.850	2330413.981
Площадь, кв.м	3723	
69:21:0000014:547/чзу1		
103	436246.893	2330337.131
104	436245.621	2330361.477

105	436214.824	2330377.591
106	436211.895	2330372.266
107	436225.551	2330362.287
108	436226.488	2330344.360
109	436221.882	2330339.815
110	436195.540	2330309.998
111	436036.617	2330133.549
112	436040.159	2330065.764
113	436046.139	2329872.018
114	436065.840	2329882.029
115	436060.143	2330066.594
116	436057.022	2330126.320
117	436209.611	2330295.737
118	436236.221	2330325.282
119	436239.398	2330341.022
120	436238.398	2330341.022
121	436238.398	2330340.022
122	436239.398	2330340.022
123	436056.576	2329907.153
124	436055.576	2329907.153
125	436055.576	2329906.153
126	436056.576	2329906.153
127	436187.301	2330289.770
128	436186.301	2330289.770
129	436186.301	2330288.770
130	436187.301	2330288.770
131	436051.705	2330065.567

132	436050.705	2330065.567
133	436050.705	2330064.567
134	436051.705	2330064.567
135	436180.362	2330280.061
136	436179.362	2330280.061
137	436179.362	2330279.061
138	436180.362	2330279.061
139	436050.507	2330129.406
140	436049.507	2330129.406
141	436049.507	2330128.406
142	436050.507	2330128.406
143	436187.827	2330282.131
144	436186.598	2330288.117
145	436185.372	2330289.857
146	436179.497	2330288.661
147	436179.048	2330286.557
148	436180.262	2330280.591
149	436181.495	2330278.846
150	436187.375	2330280.043
151	436170.422	2330262.905
152	436169.848	2330268.966
153	436168.807	2330270.832
154	436162.834	2330270.266
155	436162.162	2330268.238
156	436162.732	2330262.222
157	436163.776	2330260.318
158	436169.753	2330260.884

159	436170.665	2330270.630
160	436169.665	2330270.630
161	436169.665	2330269.630
162	436170.665	2330269.630
163	436162.730	2330261.696
164	436161.730	2330261.696
165	436161.730	2330260.696
166	436162.730	2330260.696
Площадь, кв.м	11213	
	69:21:0000014:539/чзу1	
167	435624.348	2332347.165
168	435612.266	2332363.106
169	435601.468	2332355.168
170	435561.488	2332409.554
171	435507.171	2332462.730
172	435321.130	2332609.167
173	435203.749	2332707.233
174	435143.015	2332760.502
175	435145.517	2332773.076
176	435141.199	2332773.351
177	435125.381	2332774.362
178	435121.146	2332753.081
179	435190.741	2332692.038
180	435308.531	2332593.632
181	435493.952	2332447.683
182	435546.336	2332396.400
183	435585.364	2332343.308

184	435534.622	2332306.007
185	435545.927	2332289.202
186	435597.200	2332327.208
187	435133.627	2332757.625
188	435132.627	2332757.625
189	435132.627	2332756.625
190	435133.627	2332756.625
191	435597.813	2332343.314
192	435596.813	2332343.314
193	435596.813	2332342.314
194	435597.813	2332342.314
195	435198.415	2332700.888
196	435197.415	2332700.888
197	435197.415	2332699.888
198	435198.415	2332699.888
199	435606.466	2332348.491
200	435605.466	2332348.491
201	435605.466	2332347.491
202	435606.466	2332347.491
203	435315.364	2332603.183
204	435314.364	2332603.183
205	435314.364	2332602.183
206	435315.364	2332602.183
207	435553.898	2332402.970
208	435552.898	2332402.970
209	435552.898	2332401.970
210	435553.898	2332401.970

211	435502.414	2332455.793
212	435501.414	2332455.793
213	435501.414	2332454.793
214	435502.414	2332454.793
Площадь, кв.м	14636	
	69:21:0000013:63/чзу1	
215	435316.897	2333381.971
216	435294.036	2333721.463
217	435285.243	2333841.603
218	435246.701	2334003.124
219	435178.213	2334160.217
220	435041.967	2334479.507
221	435028.592	2334542.815
222	435041.943	2334545.974
223	435036.710	2334600.180
224	435031.700	2334638.880
225	435030.753	2334646.202
226	435011.868	2334641.513
227	435017.844	2334734.440
228	434975.476	2335064.240
229	434931.928	2335347.993
230	434912.489	2335478.327
231	434900.011	2335510.881
232	434625.733	2335405.748
233	434481.492	2335319.646
234	434402.147	2335271.143
235	434406.770	2335265.790

236	434415.395	2335255.801
237	434491.833	2335302.527
238	434634.503	2335387.690
239	434888.494	2335485.048
240	434893.031	2335473.212
241	434912.153	2335345.001
242	434955.670	2335061.449
243	434967.859	2334965.302
244	434948.025	2334962.727
245	434951.888	2334932.977
246	434941.971	2334931.689
247	434944.546	2334911.856
248	434953.560	2334842.438
249	434983.310	2334846.301
250	434997.762	2334733.802
251	434991.535	2334636.970
252	434947.080	2334626.178
253	434962.580	2334557.310
253	434962.580	2334557.310
253	434962.580	2334557.310
254	434968.051	2334528.486
255	435008.929	2334538.161
256	435022.816	2334473.429
257	435159.848	2334152.296
258	435227.659	2333996.756
259	435265.415	2333838.532
260	435274.085	2333720.061

261	435296.681	2333384.506
262	435289.581	2333362.844
263	435205.134	2333114.177
264	435193.486	2333116.737
265	435175.170	2333024.618
266	435185.100	2333022.580
267	435206.520	2333047.800
268	435214.839	2333063.611
269	435308.608	2333356.682
270	434893.058	2335500.667
271	434892.058	2335500.667
272	434892.058	2335499.667
273	434893.058	2335499.667
274	435300.657	2333359.442
275	435299.657	2333359.442
276	435299.657	2333358.442
277	435300.657	2333358.442
278	434673.475	2335416.297
279	434672.475	2335416.297
280	434672.475	2335415.297
281	434673.475	2335415.297
282	435310.121	2333383.981
283	435309.121	2333383.981
284	435309.121	2333382.981
285	435310.121	2333382.981
286	434675.793	2335407.017
287	434675.740	2335409.132

288	434673.080	2335414.640
289	434671.494	2335415.980
290	434666.063	2335413.423
291	434666.105	2335411.330
292	434668.776	2335405.800
293	434670.479	2335404.451
294	435286.096	2333717.139
295	435285.096	2333717.139
296	435285.096	2333716.139
297	435286.096	2333716.139
298	434669.142	2335405.196
299	434668.142	2335405.196
300	434668.142	2335404.196
301	434669.142	2335404.196
302	435275.791	2333848.470
303	435274.791	2333848.470
304	435274.791	2333847.470
305	435275.791	2333847.470
306	434630.862	2335398.289
307	434629.862	2335398.289
308	434629.862	2335397.289
309	434630.862	2335397.289
310	435238.858	2334001.389
311	435237.858	2334001.389
312	435237.858	2334000.389
313	435238.858	2334000.389
314	434923.628	2335345.714

315	434922.628	2335345.714
316	434922.628	2335344.714
317	434923.628	2335344.714
318	435170.255	2334157.982
319	435169.255	2334157.982
320	435169.255	2334156.982
321	435170.255	2334156.982
322	434484.641	2335315.152
323	434483.641	2335315.152
324	434483.641	2335314.152
325	434484.641	2335314.152
326	435033.068	2334477.208
327	435032.068	2334477.208
328	435032.068	2334476.208
329	435033.068	2334476.208
330	434967.592	2335063.432
331	434966.592	2335063.432
332	434966.592	2335062.432
333	434967.592	2335062.432
334	435014.814	2334583.671
335	435011.484	2334598.873
336	434997.358	2334595.324
337	435000.687	2334580.121
338	435009.980	2334731.632
339	435008.980	2334731.632
340	435008.980	2334730.632
341	435009.980	2334730.632

342	435002.733	2334623.929
343	435001.733	2334623.929
344	435001.733	2334622.929
345	435002.733	2334622.929
346	435002.633	2334690.550
347	435001.633	2334690.550
348	435001.633	2334689.550
349	435002.633	2334689.550
350	435003.367	2334678.633
351	435002.367	2334678.633
352	435002.367	2334677.633
353	435003.367	2334677.633
354	435008.381	2334683.491
355	435007.374	2334685.203
356	435002.629	2334689.019
357	435000.566	2334689.574
358	434999.684	2334688.477
359	434999.100	2334689.740
360	434996.870	2334688.710
361	434997.900	2334686.480
362	434998.183	2334686.611
363	434996.806	2334684.898
364	434997.791	2334683.002
365	435002.536	2334679.187
366	435004.599	2334678.632
Площадь, кв.м	72308	
69:21:0000016:37/чзу1		

367	434410.892	2335253.048
368	434397.770	2335268.467
369	433957.653	2334999.428
370	433942.317	2334989.384
371	433936.159	2334998.788
372	433935.600	2334998.810
373	433935.612	2334999.098
374	433935.631	2334999.593
375	433931.484	2335005.925
376	433914.197	2334995.848
377	433922.698	2334982.872
378	433894.330	2334964.568
379	433912.762	2334935.998
380	433941.333	2334954.430
381	433974.864	2334903.560
382	433991.433	2334914.756
383	433953.369	2334972.715
384	433968.350	2334982.526
385	434364.207	2335237.154
386	434363.207	2335237.154
387	434363.207	2335236.154
388	434364.207	2335236.154
389	433940.307	2334978.831
390	433939.307	2334978.831
391	433939.307	2334977.831
392	433940.307	2334977.831
393	433926.515	2335001.522

394	433925.515	2335001.522
395	433925.515	2335000.522
396	433926.515	2335000.522
397	433929.060	2334989.055
398	433928.266	2334990.268
399	433927.053	2334989.474
400	433927.847	2334988.261
401	433919.044	2334996.945
402	433918.044	2334996.945
403	433918.044	2334995.945
404	433919.044	2334995.945
405	433930.199	2334994.956
406	433927.051	2335000.064
407	433924.935	2334999.770
408	433919.752	2334996.576
409	433918.573	2334994.869
410	433921.686	2334989.710
411	433923.802	2334990.004
412	433928.985	2334993.198
413	433930.590	2334993.657
414	433929.590	2334993.657
415	433929.590	2334992.657
416	433930.590	2334992.657
417	433935.144	2334993.148
418	433934.144	2334993.148
419	433934.144	2334992.148
420	433935.144	2334992.148

421	433960.609	2334993.193
422	433959.609	2334993.193
423	433959.609	2334992.193
424	433960.609	2334992.193
Площадь, кв.м	13976	
	69:21:0000016:36/чзу1	
425	433921.080	2335021.812
426	433867.040	2335104.326
427	433718.660	2335007.149
428	433667.031	2334996.906
429	433332.260	2334934.694
430	433336.133	2334915.072
431	433670.804	2334977.264
432	433726.365	2334988.288
433	433861.266	2335076.637
434	433903.792	2335011.728
435	433863.607	2335090.584
436	433862.607	2335090.584
437	433862.607	2335089.584
438	433863.607	2335089.584
439	433344.990	2334924.117
440	433344.752	2334925.547
441	433343.321	2334925.309
442	433343.560	2334923.879
443	433911.199	2335020.478
444	433910.199	2335020.478
445	433910.199	2335019.478

446	433911.199	2335019.478
447	433340.481	2334928.166
448	433339.481	2334928.166
449	433339.481	2334927.166
450	433340.481	2334927.166
451	433722.646	2334999.154
452	433721.646	2334999.154
453	433721.646	2334998.154
454	433722.646	2334998.154
455	433669.653	2334988.640
456	433668.653	2334988.640
457	433668.653	2334987.640
458	433669.653	2334987.640
Площадь, кв.м	13043	
69:21:0000016:33/чзу1		
459	433333.215	2334914.529
460	433329.329	2334934.150
461	433205.170	2334911.077
462	433204.780	2334903.300
463	433205.592	2334890.813
464	433322.800	2334924.270
465	433321.800	2334924.270
466	433321.800	2334923.270
467	433322.800	2334923.270
468	433230.926	2334907.075
469	433229.926	2334907.075
470	433229.926	2334906.075

471	433230.926	2334906.075
472	433314.122	2334922.861
473	433313.122	2334922.861
474	433313.122	2334921.861
475	433314.122	2334921.861
476	433273.279	2334914.795
477	433272.279	2334914.795
478	433272.279	2334913.795
479	433273.279	2334913.795
Площадь, кв.м	2563	
69:21:0000016:22/чзу1		
480	431893.670	2335549.660
481	431893.380	2335555.400
482	431880.000	2335565.490
483	431856.648	2335577.031
484	431741.132	2335626.864
485	431521.030	2335716.850
486	431447.930	2335747.950
487	431368.010	2335786.810
488	431367.997	2335786.788
489	431361.045	2335776.408
490	431358.979	2335773.321
491	431436.047	2335736.694
492	431890.630	2335540.590
13	431694.256	2335641.654
14	431693.256	2335641.654
15	431693.256	2335640.654

16	431694.256	2335640.654
Площадь, кв.м	10162	
69:21:0070227:3У1		
493	437457.429	2326205.304
17	437448.238	2326224.779
17	437448.238	2326224.779
20	437426.630	2326242.590
28	437425.541	2326243.744
27	437425.540	2326243.676
26	437431.227	2326236.981
25	437432.852	2326237.400
24	437437.695	2326233.470
23	437444.490	2326223.270
22	437442.850	2326222.117
21	437453.185	2326207.510
37	437438.389	2326197.342
36	437418.495	2326226.158
35	437420.082	2326228.981
34	437416.169	2326236.193
33	437408.691	2326238.696
32	437405.551	2326236.901
31	437404.558	2326238.637
30	437411.540	2326246.067
29	437418.068	2326251.669
494	437417.381	2326252.397
495	437414.057	2326249.545
496	437397.210	2326273.788

497	437295.530	2326381.610
498	437263.371	2326444.199
499	437262.878	2326443.516
500	437270.204	2326427.211
501	437295.915	2326375.345
502	437374.159	2326271.910
503	437403.890	2326229.129
504	437411.679	2326219.836
505	437429.770	2326198.490
506	437437.558	2326190.635
507	437345.826	2326326.721
508	437344.826	2326326.721
509	437344.826	2326325.721
510	437345.826	2326325.721
511	437400.834	2326256.568
512	437397.158	2326261.310
513	437395.085	2326260.791
514	437390.273	2326257.061
515	437389.255	2326255.183
516	437392.931	2326250.441
517	437395.004	2326250.960
518	437399.815	2326254.690
519	437352.221	2326319.106
520	437351.221	2326319.106
521	437351.221	2326318.106
522	437352.221	2326318.106
523	437401.605	2326254.605

524	437401.078	2326255.455
525	437400.228	2326254.928
526	437400.755	2326254.078
527	437358.390	2326310.904
528	437357.390	2326310.904
529	437357.390	2326309.904
530	437358.390	2326309.904
531	437389.885	2326256.511
532	437389.358	2326257.361
533	437388.508	2326256.835
534	437389.035	2326255.985
535	437357.595	2326307.893
536	437356.722	2326309.050
537	437355.564	2326308.178
538	437356.437	2326307.020
539	437388.157	2326274.674
540	437384.613	2326279.516
541	437382.527	2326279.055
542	437377.614	2326275.459
543	437376.575	2326273.663
544	437380.087	2326268.768
545	437382.173	2326269.229
546	437387.087	2326272.825
547	437381.653	2326279.726
548	437381.127	2326280.577
549	437380.277	2326280.050
550	437380.803	2326279.200

551	437388.879	2326272.710
552	437388.353	2326273.560
553	437387.502	2326273.033
554	437388.029	2326272.183
555	437377.182	2326274.959
556	437376.656	2326275.809
557	437375.806	2326275.282
558	437376.332	2326274.432
Площадь, кв.м	3008	
69:21:0141101:3У3		
559	436230.003	2330660.328
560	436228.346	2330692.032
561	436208.283	2330692.712
562	436208.993	2330679.122
563	436209.957	2330660.848
Площадь, кв.м	636	
69:21:0000014:187:3У3		
564	436523.884	2328089.801
565	436516.178	2328102.390
566	436510.189	2328100.100
567	436497.693	2328094.298
568	436498.896	2328092.313
569	436504.188	2328083.668
570	436511.059	2328084.801
571	436518.454	2328088.285
Площадь, кв.м	281	

69:21:0000014:187:3У4		
572	436091.984	2331604.115
573	436090.662	2331617.758
574	436072.053	2331603.078
575	436073.391	2331588.621
576	436073.499	2331587.510
Площадь, кв.м	293	
69:21:0000014:187:3У5		
577	436036.053	2331923.273
578	436033.689	2331926.319
579	436015.619	2331916.983
580	436016.481	2331915.870
581	436017.644	2331914.373
Площадь, кв.м	72	
69:21:0000016:12:3У3		
375	433931.484	2335005.925
582	433923.665	2335017.851
583	433918.971	2335015.128
584	433914.468	2335012.527
585	433906.302	2335007.923
376	433914.197	2334995.848
Площадь, кв.м	286	
69:21:0000016:12:3У4		
430	433336.133	2334915.072
429	433332.260	2334934.694
460	433329.329	2334934.150

459	433333.215	2334914.529
Площадь, кв.м	59	
69:21:0000000:40/чзу1		
586	435646.829	2332363.691
587	435634.724	2332379.615
168	435612.267	2332363.106
167	435624.348	2332347.165
588	435638.014	2332371.953
589	435637.014	2332371.953
590	435637.014	2332370.953
591	435638.014	2332370.953
592	435620.447	2332359.019
593	435619.447	2332359.019
594	435619.447	2332358.019
595	435620.447	2332358.019
Площадь, кв.м	556	
69:21:0000000:40/чзу2		
592	435620.447	2332359.019
595	435620.447	2332358.019
594	435619.447	2332358.019
593	435619.447	2332359.019
588	435638.014	2332371.953
591	435638.014	2332370.953
590	435637.014	2332370.953
589	435637.014	2332371.953
Площадь, кв.м	2	

69:21:0000013:24/чзу1		
643	435175.446	2332971.173
642	435175.446	2332972.173
645	435174.446	2332972.173
644	435174.446	2332971.173
638	435170.584	2332948.333
641	435169.584	2332948.333
639	435170.584	2332947.333
640	435169.584	2332947.333
646	435159.900	2332900.394
649	435158.900	2332900.394
648	435158.900	2332899.394
647	435159.900	2332899.394
Площадь, кв.м.	3	
69:21:0000013:24:3У1 (в том числе 69:21:0000013:24/чзу1)		
632	435169.106	2332891.622
633	435165.420	2332895.011
634	435162.538	2332896.853
635	435157.645	2332899.094
636	435150.689	2332901.496
631	435184.395	2332968.459
268	435214.839	2333063.611
267	435206.520	2333047.800
266	435185.100	2333022.580
265	435175.170	2333024.618
643	435175.446	2332971.173

642	435175.446	2332972.173
645	435174.446	2332972.173
644	435174.446	2332971.173
638	435170.584	2332948.333
641	435169.584	2332948.333
639	435170.584	2332947.333
640	435169.584	2332947.333
646	435159.900	2332900.394
649	435158.900	2332900.394
648	435158.900	2332899.394
647	435159.900	2332899.394
Площадь, кв.м.	3015	
69:21:0000013:27:3У1		
652	435053.917	2334548.808
222	435041.943	2334545.974
651	435045.833	2334594.716
223	435036.710	2334600.180
224	429336.824	3159221.664
225	429359.403	3159199.616
650	427362.119	3160213.605
236	429596.530	3159184.708
235	429459.680	3159161.982
234	429381.346	3159191.381
1192	434398,801	2335269,098
1191	434412,182	2335253,837
69:21:0000016:12:3У1		
484	431741.132	2335626.864

668	431707.364	2335641.431
667	431708.269	2335643.545
666	431597.173	2335688.966
1164	431595.430	2335689.678
665	431522.170	2335719.630
664	431449.050	2335750.720
663	431369.690	2335789.460
662	431370.139	2335790.162
661	431369.976	2335790.239
487	427338.251	3162649.739
486	427339.251	3162649.739
485	427339.251	3162650.739
660	427340.639	3160201.488
492	427340.226	3162651.274
659	427340.639	3160200.038
480	427306.987	3162771.013
658	431896.320	2335556.500
481	431893.380	2335555.400
657	431886.573	2335564.122
482	431880.000	2335565.490
483	431856.648	2335577.031
582	433923.665	2335017.851
425	433921.080	2335021.812
434	433903.792	2335011.728
585	433906.302	2335007.923
584	433914.468	2335012.527
583	433918.971	2335015.128

654	433917.884	2335014.802
653	433917.884	2335015.802
656	433916.884	2335015.802
655	433916.884	2335014.802
1191	434412,182	2335253,837
1192	434398,801	2335269,098
367	434410.892	2335253.048
368	434397.770	2335268.467
Площадь, кв.м.	1357	
	69:21:0000016:12:3У2	
654	433917.884	2335014.802
653	433917.884	2335015.802
656	433916.884	2335015.802
655	433916.884	2335014.802
Площадь, кв.м.	1	
	69:21:0000014:187:3У2	
12	435153.781	2332863.493
9	435153.781	2332864.493
10	435152.781	2332864.493
11	435152.781	2332863.493
625	437217.930	2326602.539
624	437217.930	2326603.539
627	437216.930	2326603.539
626	437216.930	2326602.539
621	437241.786	2326547.987
620	437241.786	2326548.987

623	437240.786	2326548.987
622	437240.786	2326547.987
617	437267.482	2326496.755
616	437267.482	2326497.755
619	437266.482	2326497.755
618	437266.482	2326496.755
613	437280.997	2326453.268
612	437280.997	2326454.268
615	437279.997	2326454.268
614	437279.997	2326453.268
609	437280.380	2326448.106
608	437280.380	2326449.106
611	437279.380	2326449.106
610	437279.380	2326448.106
Площадь, кв.м.	6	
69:21:0000014:187:3У1		
597	437324.127	2326371.201
598	437322.300	2326370.500
596	437313.473	2326385.285
604	437312.511	2326386.897
603	437288.292	2326435.754
602	437285.854	2326441.180
601	437293.605	2326451.926
605	437265.571	2326465.521
630	435158.313	2332837.385
629	435164.530	2332868.625
628	435161.351	2332870.300

609	437280.380	2326448.106
610	437279.380	2326448.106
608	437280.380	2326449.106
611	437279.380	2326449.106
612	437280.997	2326454.268
613	437280.997	2326453.268
614	437279.997	2326453.268
615	437279.997	2326454.268
600	437248.149	2326553.097
599	437224.614	2326609.138
38	437182.275	2326683.057
54	437160.266	2326681.241
607	437206.649	2326600.263
606	437229.805	2326545.125
625	437217.930	2326602.539
624	437217.930	2326603.539
626	437216.930	2326602.539
627	437216.930	2326603.539
621	437241.786	2326547.987
620	437241.786	2326548.987
622	437240.786	2326547.987
623	437240.786	2326548.987
617	437267.482	2326496.755
616	437267.482	2326497.755
619	437266.482	2326497.755
618	437266.482	2326496.755
Площадь, кв.м.		5463

69:21:0000013:63/чзу2		
274	435300.657	2333359.442
277	435300.657	2333358.442
276	435299.657	2333358.442
275	435299.657	2333359.442
282	435310.121	2333383.981
285	435310.121	2333382.981
284	435309.121	2333382.981
283	435309.121	2333383.981
294	435286.096	2333717.139
297	435286.096	2333716.139
296	435285.096	2333716.139
295	435285.096	2333717.139
302	435275.791	2333848.470
305	435275.791	2333847.470
304	435274.791	2333847.470
303	435274.791	2333848.470
310	435238.858	2334001.389
313	435238.858	2334000.389
312	435237.858	2334000.389
311	435237.858	2334001.389
318	435170.255	2334157.982
321	435170.255	2334156.982
320	435169.255	2334156.982
319	435169.255	2334157.982
326	435033.068	2334477.208
329	435033.068	2334476.208

328	435032.068	2334476.208
327	435032.068	2334477.208
335	435011.484	2334598.873
334	435014.814	2334583.671
337	435000.687	2334580.121
336	434997.358	2334595.324
342	435002.733	2334623.929
345	435002.733	2334622.929
344	435001.733	2334622.929
343	435001.733	2334623.929
350	435003.367	2334678.633
353	435003.367	2334677.633
352	435002.367	2334677.633
351	435002.367	2334678.633
357	435000.566	2334689.574
356	435002.629	2334689.019
355	435007.374	2334685.203
354	435008.381	2334683.491
366	435004.599	2334678.632
365	435002.536	2334679.187
364	434997.791	2334683.002
363	434996.806	2334684.898
362	434998.183	2334686.611
669	435000.130	2334687.510
358	434999.684	2334688.477
346	435002.633	2334690.550
349	435002.633	2334689.550

348	435001.633	2334689.550
347	435001.633	2334690.550
338	435009.980	2334731.632
341	435009.980	2334730.632
340	435008.980	2334730.632
339	435008.980	2334731.632
330	434967.592	2335063.432
333	434967.592	2335062.432
332	434966.592	2335062.432
331	434966.592	2335063.432
322	434484.641	2335315.152
325	434484.641	2335314.152
324	434483.641	2335314.152
323	434483.641	2335315.152
314	434923.628	2335345.714
317	434923.628	2335344.714
316	434922.628	2335344.714
315	434922.628	2335345.714
306	434630.862	2335398.289
309	434630.862	2335397.289
308	434629.862	2335397.289
307	434629.862	2335398.289
298	434669.142	2335405.196
301	434669.142	2335404.196
300	434668.142	2335404.196
299	434668.142	2335405.196
289	434671.494	2335415.980

288	434673.080	2335414.640
287	434675.740	2335409.132
286	434675.793	2335407.017
293	434670.479	2335404.451
292	434668.776	2335405.800
291	434666.105	2335411.330
290	434666.063	2335413.423
278	434673.475	2335416.297
281	434673.475	2335415.297
280	434672.475	2335415.297
279	434672.475	2335416.297
270	434893.058	2335500.667
273	434893.058	2335499.667
272	434892.058	2335499.667
271	434892.058	2335500.667
Площадь, кв.м	390	
69:21:0000014:215:3У1		
670	436535.142	2328033.107
671	436543.659	2328032.949
672	436549.593	2328032.188
673	436559.792	2328031.148
674	436571.041	2328012.772
675	436600.283	2328030.444
676	436617.893	2328001.360
677	436588.809	2327983.750
678	436600.795	2327963.834
679	436589.495	2327957.019

680	436590.915	2327901.735
46	436598.928	2327841.681
47	436586.490	2327812.960
48	436729.050	2327453.748
681	436590.735	2327772.486
682	436583.062	2327809.369
683	436570.949	2327900.152
684	436568.953	2327977.878
685	436582.993	2327900.987
686	436582.993	2327899.987
687	436581.993	2327899.987
688	436581.993	2327900.987
689	436578.585	2327981.789
690	436578.585	2327980.789
691	436577.585	2327980.789
692	436577.585	2327981.789
693	436571.012	2327991.253
694	436571.744	2327990.001
695	436570.492	2327989.269
696	436569.760	2327990.521
697	436572.946	2327993.740
698	436572.946	2327992.740
699	436571.946	2327992.740
700	436571.946	2327993.740
564	436523.884	2328089.801
701	436538.222	2328066.379
702	436536.583	2328065.373

703	436534.051	2328064.092
704	436529.318	2328062.091
705	436525.925	2328060.610
706	436524.414	2328060.329
707	436523.493	2328060.570
708	436522.713	2328061.410
709	436521.662	2328064.252
710	436521.172	2328064.853
711	436520.711	2328064.973
712	436520.171	2328064.853
713	436518.300	2328064.092
714	436516.537	2328063.498
569	436504.188	2328083.668
570	436511.059	2328084.801
571	436518.454	2328088.285
715	436516.179	2328085.302
716	436516.179	2328084.302
717	436515.179	2328084.302
718	436515.179	2328085.302
719	435861.664	2329012.064
720	435879.158	2329000.516
721	435868.666	2328963.940
722	435868.393	2328963.230
723	435851.059	2328927.430
724	435958.044	2328806.793
725	436079.191	2328656.826
726	436104.818	2328621.488

727	436110.342	2328622.063
728	436126.240	2328594.146
729	436124.502	2328593.015
730	436121.169	2328587.920
731	436120.818	2328585.813
732	436125.839	2328582.528
733	436127.629	2328583.693
734	436130.069	2328587.422
735	436138.469	2328572.670
736	436147.584	2328578.117
737	436168.314	2328546.921
738	436193.702	2328563.631
739	436243.267	2328488.508
740	436234.920	2328483.001
741	436251.442	2328457.960
742	436234.748	2328446.946
743	436240.991	2328437.551
744	436383.982	2328270.379
745	436409.767	2328236.560
746	436427.258	2328247.339
747	436446.751	2328215.358
748	436446.420	2328215.390
749	436441.520	2328187.030
750	436465.630	2328184.675
751	436499.908	2328128.965
565	436516.178	2328102.390
566	436510.189	2328100.100

567	436497.693	2328094.298
752	436484.072	2328116.527
753	436449.954	2328150.862
754	436368.418	2328257.806
755	436225.004	2328425.472
756	436120.011	2328583.475
757	436106.871	2328601.593
758	436095.407	2328600.398
759	436063.306	2328644.663
760	435833.721	2328928.864
761	435849.685	2328970.304
762	436112.402	2328610.206
763	436112.402	2328609.206
764	436111.402	2328609.206
765	436111.402	2328610.206
766	436100.825	2328612.955
767	436100.825	2328611.955
768	436099.825	2328611.955
769	436099.825	2328612.955
770	436073.382	2328652.118
771	436073.382	2328651.118
772	436072.382	2328651.118
773	436072.382	2328652.118
774	435846.788	2328931.329
775	435846.788	2328930.329
776	435845.788	2328930.329
777	435845.788	2328931.329

778	436506.291	2328100.187
779	436506.291	2328099.187
780	436505.291	2328099.187
781	436505.291	2328100.187
782	436502.401	2328108.973
783	436502.401	2328107.973
784	436501.401	2328107.973
785	436501.401	2328108.973
786	436492.060	2328123.581
787	436492.060	2328122.581
788	436491.060	2328122.581
789	436491.060	2328123.581
790	436457.597	2328158.841
791	436457.597	2328157.841
792	436456.597	2328157.841
793	436456.597	2328158.841
794	436373.631	2328268.243
795	436373.631	2328267.243
796	436372.631	2328267.243
797	436372.631	2328268.243
798	436358.839	2328273.630
799	436358.839	2328272.630
800	436357.839	2328272.630
801	436357.839	2328273.630
802	436368.941	2328279.896
803	436368.941	2328278.896
804	436367.941	2328278.896

805	436367.941	2328279.896
806	436361.315	2328281.879
807	436367.198	2328280.701
808	436367.657	2328278.615
809	436366.462	2328272.644
810	436365.235	2328270.896
811	436359.351	2328272.073
812	436358.892	2328274.160
813	436360.087	2328280.130
814	436330.811	2328306.565
815	436330.811	2328305.565
816	436329.811	2328305.565
817	436329.811	2328306.565
818	436341.805	2328310.845
819	436341.805	2328309.845
820	436340.805	2328309.845
821	436340.805	2328310.845
822	436335.028	2328313.869
823	436340.576	2328311.621
824	436340.650	2328309.485
825	436338.393	2328303.830
826	436336.869	2328302.333
827	436331.297	2328304.557
828	436331.223	2328306.692
829	436333.479	2328312.347
830	436235.030	2328428.551
831	436235.030	2328427.551

832	436234.030	2328427.551
833	436234.030	2328428.551
834	436150.383	2328543.423
835	436150.383	2328542.423
836	436149.383	2328542.423
837	436149.383	2328543.423
838	436161.766	2328546.522
839	436161.766	2328545.522
840	436160.766	2328545.522
841	436160.766	2328546.522
842	436155.361	2328550.153
843	436160.675	2328547.368
844	436160.524	2328545.237
845	436157.685	2328539.851
846	436156.013	2328538.522
847	436150.705	2328541.319
848	436150.856	2328543.451
849	436153.695	2328548.837
850	436120.652	2328587.988
851	436120.652	2328586.988
852	436119.652	2328586.988
853	436119.652	2328587.988
97	436048.795	2329785.976
98	436060.641	2329780.840
93	436068.986	2329780.104
854	436069.537	2329762.205
855	436069.905	2329750.340

856	436049.996	2329747.075
857	436049.361	2329767.680
858	436060.629	2329767.655
859	436060.629	2329766.655
860	436059.629	2329766.655
861	436059.629	2329767.655
87	436067.844	2329817.108
94	436067.940	2329814.005
95	436054.969	2329792.610
96	436048.580	2329792.945
91	436048.521	2329794.872
92	436054.071	2329794.580
114	436065.840	2329882.029
862	436066.105	2329873.575
88	436066.527	2329859.777
89	436050.919	2329850.260
90	436046.852	2329848.930
863	436046.400	2329863.495
113	436046.139	2329872.018
102	436222.850	2330413.981
99	436243.245	2330406.936
864	436243.500	2330402.052
104	436245.621	2330361.477
865	436214.825	2330377.590
866	436214.832	2330377.604
867	436223.890	2330394.071
868	436223.231	2330406.688

869	436238.860	2330389.712
870	436239.521	2330375.355
871	436226.083	2330374.897
872	436225.422	2330389.254
572	436091.984	2331604.115
873	436167.457	2330825.138
874	436168.828	2330798.896
875	436185.803	2330772.748
876	436159.951	2330775.841
877	436149.135	2330792.501
878	436147.507	2330823.651
576	436073.499	2331587.510
879	436161.378	2330796.820
880	436161.378	2330795.820
881	436160.378	2330795.820
882	436160.378	2330796.820
883	436119.421	2331146.094
884	436119.421	2331145.094
885	436118.421	2331145.094
886	436118.421	2331146.094
887	436084.228	2331567.972
888	436084.228	2331566.522
889	436082.778	2331566.522
890	436082.778	2331567.972
891	436084.910	2331569.210
892	436084.910	2331568.210
893	436083.910	2331568.210

894	436083.910	2331569.210
895	436083.825	2331593.333
896	436083.825	2331592.333
897	436082.825	2331592.333
898	436082.825	2331593.333
577	436036.053	2331923.273
899	436062.915	2331888.666
900	436068.007	2331851.584
573	436090.662	2331617.758
574	436072.053	2331603.078
901	436048.139	2331849.258
902	436043.830	2331880.636
581	436017.644	2331914.373
903	436080.966	2331611.768
904	436080.966	2331610.768
905	436079.966	2331610.768
906	436079.966	2331611.768
907	436079.380	2331626.948
908	436079.380	2331625.948
909	436078.380	2331625.948
910	436078.380	2331626.948
911	436060.857	2331852.328
912	436060.857	2331851.328
913	436059.857	2331851.328
914	436059.857	2331852.328
915	436054.512	2331885.976
916	436054.512	2331884.976

917	436053.512	2331884.976
918	436053.512	2331885.976
919	436037.784	2331893.607
920	436037.784	2331892.607
921	436036.784	2331892.607
922	436036.784	2331893.607
923	436047.858	2331899.912
924	436047.858	2331898.912
925	436046.858	2331898.912
926	436046.858	2331899.912
927	436040.430	2331901.629
928	436046.318	2331900.479
929	436046.788	2331898.394
930	436045.621	2331892.419
931	436044.402	2331890.664
932	436038.513	2331891.814
933	436038.044	2331893.898
934	436039.233	2331899.867
935	435679.015	2332411.921
936	435690.832	2332395.913
937	435677.517	2332386.176
938	435691.251	2332367.493
578	436033.689	2331926.319
579	436015.619	2331916.983
939	435959.268	2331989.580
940	435935.572	2331971.182
941	435880.376	2332042.269

942	435888.275	2332048.402
943	435869.876	2332072.098
944	435885.673	2332084.364
945	435675.291	2332355.437
946	435661.367	2332374.378
586	435646.829	2332363.691
587	435634.724	2332379.615
947	435665.636	2332402.338
948	435655.072	2332380.487
949	435655.931	2332379.319
950	435654.762	2332378.460
951	435653.904	2332379.628
952	435650.087	2332381.112
953	435650.087	2332380.112
954	435649.087	2332380.112
955	435649.087	2332381.112
956	435659.893	2332385.388
957	435659.893	2332384.388
958	435658.893	2332384.388
959	435658.893	2332385.388
960	436001.527	2331958.507
961	436001.527	2331957.507
962	436000.527	2331957.507
963	436000.527	2331958.507
964	435990.516	2331954.272
965	435990.516	2331953.272
966	435989.516	2331953.272

967	435989.516	2331954.272
968	435994.721	2331961.540
969	436000.284	2331959.294
970	436000.349	2331957.158
971	435998.070	2331951.512
972	435996.540	2331950.021
973	435990.977	2331952.267
974	435990.911	2331954.403
975	435993.191	2331960.048
976	435718.355	2332317.425
977	435718.355	2332316.425
978	435717.355	2332316.425
979	435717.355	2332317.425
980	435683.156	2332361.713
981	435683.156	2332360.713
982	435682.156	2332360.713
983	435682.156	2332361.713
Площадь, кв.м	75440	
69:21:0000014:215:ЗУ1/чзу1		
685	436582.993	2327900.987
686	436582.993	2327899.987
687	436581.993	2327899.987
688	436581.993	2327900.987
689	436578.585	2327981.789
690	436578.585	2327980.789
691	436577.585	2327980.789
692	436577.585	2327981.789

693	436571.012	2327991.253
694	436571.744	2327990.001
695	436570.492	2327989.269
696	436569.760	2327990.521
697	436572.946	2327993.740
698	436572.946	2327992.740
699	436571.946	2327992.740
700	436571.946	2327993.740
715	436516.179	2328085.302
716	436516.179	2328084.302
717	436515.179	2328084.302
718	436515.179	2328085.302
778	436506.291	2328100.187
779	436506.291	2328099.187
780	436505.291	2328099.187
781	436505.291	2328100.187
782	436502.401	2328108.973
783	436502.401	2328107.973
784	436501.401	2328107.973
785	436501.401	2328108.973
786	436492.060	2328123.581
787	436492.060	2328122.581
788	436491.060	2328122.581
789	436491.060	2328123.581
790	436457.597	2328158.841
791	436457.597	2328157.841
792	436456.597	2328157.841

793	436456.597	2328158.841
794	436373.631	2328268.243
795	436373.631	2328267.243
796	436372.631	2328267.243
797	436372.631	2328268.243
798	436358.839	2328273.630
799	436358.839	2328272.630
800	436357.839	2328272.630
801	436357.839	2328273.630
802	436368.941	2328279.896
803	436368.941	2328278.896
804	436367.941	2328278.896
805	436367.941	2328279.896
806	436361.315	2328281.879
807	436367.198	2328280.701
808	436367.657	2328278.615
809	436366.462	2328272.644
810	436365.235	2328270.896
811	436359.351	2328272.073
812	436358.892	2328274.160
813	436360.087	2328280.130
814	436330.811	2328306.565
815	436330.811	2328305.565
816	436329.811	2328305.565
817	436329.811	2328306.565
818	436341.805	2328310.845
819	436341.805	2328309.845

820	436340.805	2328309.845
821	436340.805	2328310.845
822	436335.028	2328313.869
823	436340.576	2328311.621
824	436340.650	2328309.485
825	436338.393	2328303.830
826	436336.869	2328302.333
827	436331.297	2328304.557
828	436331.223	2328306.692
829	436333.479	2328312.347
830	436235.030	2328428.551
831	436235.030	2328427.551
832	436234.030	2328427.551
833	436234.030	2328428.551
834	436150.383	2328543.423
835	436150.383	2328542.423
836	436149.383	2328542.423
837	436149.383	2328543.423
838	436161.766	2328546.522
839	436161.766	2328545.522
840	436160.766	2328545.522
841	436160.766	2328546.522
842	436155.361	2328550.153
843	436160.675	2328547.368
844	436160.524	2328545.237
845	436157.685	2328539.851
846	436156.013	2328538.522

847	436150.705	2328541.319
848	436150.856	2328543.451
849	436153.695	2328548.837
850	436120.652	2328587.988
851	436120.652	2328586.988
852	436119.652	2328586.988
853	436119.652	2328587.988
728	436126.240	2328594.146
734	436130.069	2328587.422
733	436127.629	2328583.693
732	436125.839	2328582.528
731	436120.818	2328585.813
730	436121.169	2328587.920
729	436124.502	2328593.015
762	436112.402	2328610.206
763	436112.402	2328609.206
764	436111.402	2328609.206
765	436111.402	2328610.206
766	436100.825	2328612.955
767	436100.825	2328611.955
768	436099.825	2328611.955
769	436099.825	2328612.955
770	436073.382	2328652.118
771	436073.382	2328651.118
772	436072.382	2328651.118
773	436072.382	2328652.118
774	435846.788	2328931.329

775	435846.788	2328930.329
776	435845.788	2328930.329
777	435845.788	2328931.329
858	436060.629	2329767.655
859	436060.629	2329766.655
860	436059.629	2329766.655
861	436059.629	2329767.655
869	436238.860	2330389.712
870	436239.521	2330375.355
871	436226.083	2330374.897
872	436225.422	2330389.254
879	436161.378	2330796.820
880	436161.378	2330795.820
881	436160.378	2330795.820
882	436160.378	2330796.820
883	436119.421	2331146.094
884	436119.421	2331145.094
885	436118.421	2331145.094
886	436118.421	2331146.094
887	436084.228	2331567.972
888	436084.228	2331566.522
889	436082.778	2331566.522
890	436082.778	2331567.972
891	436084.910	2331569.210
892	436084.910	2331568.210
893	436083.910	2331568.210
894	436083.910	2331569.210

895	436083.825	2331593.333
896	436083.825	2331592.333
897	436082.825	2331592.333
898	436082.825	2331593.333
903	436080.966	2331611.768
904	436080.966	2331610.768
905	436079.966	2331610.768
906	436079.966	2331611.768
907	436079.380	2331626.948
908	436079.380	2331625.948
909	436078.380	2331625.948
910	436078.380	2331626.948
911	436060.857	2331852.328
912	436060.857	2331851.328
913	436059.857	2331851.328
914	436059.857	2331852.328
915	436054.512	2331885.976
916	436054.512	2331884.976
917	436053.512	2331884.976
918	436053.512	2331885.976
919	436037.784	2331893.607
920	436037.784	2331892.607
921	436036.784	2331892.607
922	436036.784	2331893.607
923	436047.858	2331899.912
924	436047.858	2331898.912
925	436046.858	2331898.912

926	436046.858	2331899.912
927	436040.430	2331901.629
928	436046.318	2331900.479
929	436046.788	2331898.394
930	436045.621	2331892.419
931	436044.402	2331890.664
932	436038.513	2331891.814
933	436038.044	2331893.898
934	436039.233	2331899.867
964	435990.516	2331954.272
965	435990.516	2331953.272
966	435989.516	2331953.272
967	435989.516	2331954.272
960	436001.527	2331958.507
961	436001.527	2331957.507
962	436000.527	2331957.507
963	436000.527	2331958.507
968	435994.721	2331961.540
969	436000.284	2331959.294
970	436000.349	2331957.158
971	435998.070	2331951.512
972	435996.540	2331950.021
973	435990.977	2331952.267
974	435990.911	2331954.403
975	435993.191	2331960.048
976	435718.355	2332317.425
977	435718.355	2332316.425

978	435717.355	2332316.425
979	435717.355	2332317.425
980	435683.156	2332361.713
981	435683.156	2332360.713
982	435682.156	2332360.713
983	435682.156	2332361.713
948	435655.072	2332380.487
949	435655.931	2332379.319
950	435654.762	2332378.460
951	435653.904	2332379.628
952	435650.087	2332381.112
953	435650.087	2332380.112
954	435649.087	2332380.112
955	435649.087	2332381.112
956	435659.893	2332385.388
957	435659.893	2332384.388
958	435658.893	2332384.388
959	435658.893	2332385.388
Площадь, кв.м	669	
69:21:0000014:539/чзу2		
191	435597.813	2332343.314
194	435597.813	2332342.314
193	435596.813	2332342.314
192	435596.813	2332343.314
199	435606.466	2332348.491
202	435606.466	2332347.491
201	435605.466	2332347.491

200	435605.466	2332348.491
207	435553.898	2332402.970
210	435553.898	2332401.970
209	435552.898	2332401.970
208	435552.898	2332402.970
211	435502.414	2332455.793
214	435502.414	2332454.793
213	435501.414	2332454.793
212	435501.414	2332455.793
203	435315.364	2332603.183
206	435315.364	2332602.183
205	435314.364	2332602.183
204	435314.364	2332603.183
195	435198.415	2332700.888
198	435198.415	2332699.888
197	435197.415	2332699.888
196	435197.415	2332700.888
187	435133.627	2332757.625
190	435133.627	2332756.625
189	435132.627	2332756.625
188	435132.627	2332757.625
Площадь, кв.м	7	
69:21:0000014:544/чзу2		
59	437159.732	2326706.949
62	437159.732	2326705.949
61	437158.732	2326705.949
60	437158.732	2326706.949

67	437125.135	2326752.633
70	437125.135	2326751.633
69	437124.135	2326751.633
68	437124.135	2326752.633
75	437077.251	2326829.733
78	437077.251	2326828.733
77	437076.251	2326828.733
76	437076.251	2326829.733
83	436929.946	2327051.221
86	436929.946	2327050.221
85	436928.946	2327050.221
84	436928.946	2327051.221
79	436848.950	2327204.492
82	436848.950	2327203.492
81	436847.950	2327203.492
80	436847.950	2327204.492
71	436799.804	2327315.505
74	436799.804	2327314.505
73	436798.804	2327314.505
72	436798.804	2327315.505
63	436603.610	2327775.778
66	436603.610	2327774.778
65	436602.610	2327774.778
64	436602.610	2327775.778
55	436595.531	2327813.254
58	436595.531	2327812.254
57	436594.531	2327812.254

56	436594.531	2327813.254
Площадь, кв.м		8
69:21:0000014:547/чзу2		
123	436056.576	2329907.153
126	436056.576	2329906.153
125	436055.576	2329906.153
124	436055.576	2329907.153
131	436051.705	2330065.567
134	436051.705	2330064.567
133	436050.705	2330064.567
132	436050.705	2330065.567
139	436050.507	2330129.406
142	436050.507	2330128.406
141	436049.507	2330128.406
140	436049.507	2330129.406
163	436162.730	2330261.696
166	436162.730	2330260.696
165	436161.730	2330260.696
164	436161.730	2330261.696
159	436170.665	2330270.630
162	436170.665	2330269.630
161	436169.665	2330269.630
160	436169.665	2330270.630
153	436168.807	2330270.832
152	436169.848	2330268.966
151	436170.422	2330262.905
158	436169.753	2330260.884

157	436163.776	2330260.318
156	436162.732	2330262.222
155	436162.162	2330268.238
154	436162.834	2330270.266
135	436180.362	2330280.061
138	436180.362	2330279.061
137	436179.362	2330279.061
136	436179.362	2330280.061
127	436187.301	2330289.770
130	436187.301	2330288.770
129	436186.301	2330288.770
128	436186.301	2330289.770
145	436185.372	2330289.857
144	436186.598	2330288.117
143	436187.827	2330282.131
150	436187.375	2330280.043
149	436181.495	2330278.846
148	436180.262	2330280.591
147	436179.048	2330286.557
146	436179.497	2330288.661
119	436239.398	2330341.022
122	436239.398	2330340.022
121	436238.398	2330340.022
120	436238.398	2330341.022
Площадь, кв.м	156	
69:21:0000014:548/чзу1		
984	436116.283	2328622.682

985	436136.442	2328594.885
736	436147.584	2328578.117
735	436138.469	2328572.670
734	436130.069	2328587.422
986	436130.963	2328588.788
987	436131.314	2328590.895
728	436126.240	2328594.146
728	436126.240	2328594.146
727	436110.342	2328622.063
988	436132.337	2328589.768
989	436132.337	2328588.768
990	436131.337	2328588.768
991	436131.337	2328589.768
722	435868.392	2328963.230
992	435856.535	2328932.450
724	435958.044	2328806.793
723	435851.059	2328927.430
855	436069.905	2329750.340
993	436070.620	2329727.151
994	436104.805	2329728.162
995	436105.826	2329694.177
996	436071.670	2329693.142
997	436072.269	2329673.741
998	436075.651	2329565.958
999	436055.532	2329565.594
1000	436054.162	2329610.616
1001	436039.182	2329558.396

1002	436039.013	2329558.770
1003	436038.810	2329559.220
1004	436038.809	2329559.220
1004	436038.809	2329559.220
1005	436037.899	2329558.810
1006	436038.309	2329557.900
1007	436038.310	2329557.900
1007	436038.310	2329557.900
1008	436038.730	2329558.089
1009	436039.149	2329558.277
720	435879.158	2329000.516
719	435861.664	2329012.064
1010	436052.182	2329676.250
856	436049.996	2329747.075
1011	435924.116	2329187.627
1012	435924.116	2329186.627
1013	435923.116	2329186.627
1014	435923.116	2329187.627
1015	436034.211	2329581.383
1016	436035.106	2329580.997
1017	436034.723	2329580.107
1018	436033.827	2329580.493
1019	436033.616	2329592.274
1020	436035.570	2329591.412
1021	436039.680	2329586.920
1022	436040.366	2329584.896
1023	436035.939	2329580.846

1024	436033.985	2329581.708
1025	436029.875	2329586.201
1026	436029.189	2329588.224
1027	436035.093	2329593.156
1028	436036.029	2329592.795
1029	436035.678	2329591.885
1030	436034.742	2329592.246
1031	436065.161	2329675.457
1032	436065.161	2329674.457
1033	436064.161	2329674.457
1034	436064.161	2329675.457
1035	436062.184	2329725.429
1036	436062.184	2329724.429
1037	436061.184	2329724.429
1038	436061.184	2329725.429
Площадь, кв.м	19106	
69:21:0000014:548/чзу2		
988	436132.337	2328589.768
989	436132.337	2328588.768
990	436131.337	2328588.768
991	436131.337	2328589.768
728	436126.240	2328594.146
987	436131.314	2328590.895
986	436130.963	2328588.788
734	436130.069	2328587.422
728	436126.240	2328594.146
1011	435924.116	2329187.627

1012	435924.116	2329186.627
1013	435923.116	2329186.627
1014	435923.116	2329187.627
1015	436034.211	2329581.383
1016	436035.106	2329580.997
1017	436034.723	2329580.107
1018	436033.827	2329580.493
1019	436033.616	2329592.274
1020	436035.570	2329591.412
1021	436039.680	2329586.920
1022	436040.366	2329584.896
1023	436035.939	2329580.846
1024	436033.985	2329581.708
1025	436029.875	2329586.201
1026	436029.189	2329588.224
1027	436035.093	2329593.156
1028	436036.029	2329592.795
1029	436035.678	2329591.885
1030	436034.742	2329592.246
1031	436065.161	2329675.457
1032	436065.161	2329674.457
1033	436064.161	2329674.457
1034	436064.161	2329675.457
1035	436062.184	2329725.429
1036	436062.184	2329724.429
1037	436061.184	2329724.429
1038	436061.184	2329725.429

Площадь, кв.м	91
69:21:0000016:23/чзу1	
657	431886.573
1039	431939.483
1040	431857.692
1041	431786.424
1042	431848.858
1043	431824.489
1044	431827.341
1045	431952.238
1046	432214.223
1047	432364.796
1048	432611.343
1049	432982.408
1050	432968.171
1051	433047.390
1052	433052.135
1053	433078.542
1054	433085.051
1055	433133.046
1056	433127.070
1057	433160.528
1058	433166.576
1059	433199.356
1060	433199.340
1061	433144.415
1062	433119.080

1063	432620.627	2334591.158
1064	432374.829	2334464.993
1065	432374.292	2334468.846
1066	432374.100	2334470.220
1066	432374.100	2334470.220
1067	432373.717	2334470.170
1068	432373.110	2334470.090
1068	432373.110	2334470.090
1068	432373.110	2334470.090
1069	432373.565	2334466.825
1070	432373.887	2334464.509
1071	432372.557	2334463.827
1072	432312.321	2334443.837
1073	432312.340	2334444.310
1073	432312.340	2334444.310
1073	432312.340	2334444.310
1074	432311.340	2334444.350
1075	432311.334	2334444.208
1076	432311.306	2334443.500
1077	432218.524	2334412.711
1078	432218.003	2334412.653
1079	432219.290	2334413.240
1079	432219.290	2334413.240
1079	432219.290	2334413.240
1080	432218.896	2334414.114
1081	432218.880	2334414.150
1082	432214.824	2334412.299

1083	431954.448	2334383.354
1084	431809.674	2334367.260
1085	431804.425	2334414.470
1086	431828.736	2334838.183
1087	431765.745	2335132.198
1088	431838.952	2335358.750
1089	431913.197	2335530.855
660	431893.398	2335539.396
659	431896.740	2335549.360
658	431896.320	2335556.500
1090	431822.099	2334382.685
1091	431822.099	2334381.685
1092	431821.099	2334381.685
1093	431821.099	2334382.685
1094	431819.412	2334415.134
1095	431819.412	2334414.134
1096	431818.412	2334414.134
1097	431818.412	2334415.134
1098	431842.974	2334839.228
1099	431842.974	2334838.228
1100	431841.974	2334838.228
1101	431841.974	2334839.228
1102	431781.319	2335132.771
1103	431781.319	2335131.771
1104	431780.319	2335131.771
1105	431780.319	2335132.771
1106	431855.062	2335355.767

1107	431855.062	2335354.767
1108	431854.062	2335354.767
1109	431854.062	2335355.767
1110	431929.505	2335538.501
1111	431929.505	2335537.501
1112	431928.505	2335537.501
1113	431928.505	2335538.501
1114	433114.233	2334868.162
1115	433114.233	2334867.162
1116	433113.233	2334867.162
1117	433113.233	2334868.162
1118	433122.714	2334869.013
1119	433122.714	2334868.013
1120	433121.714	2334868.013
1121	433121.714	2334869.013
1122	433129.093	2334879.131
1123	433129.093	2334878.131
1124	433128.093	2334878.131
1125	433128.093	2334879.131
1126	433126.899	2334879.245
1127	433128.240	2334877.582
1128	433129.830	2334871.705
1129	433129.511	2334869.592
1130	433123.680	2334868.073
1131	433122.378	2334869.689
1132	433120.788	2334875.566
1133	433121.107	2334877.678

1134	433141.020	2334890.744
1135	433141.020	2334889.744
1136	433140.020	2334889.744
1137	433140.020	2334890.744
1138	433184.794	2334898.530
1139	433184.794	2334897.530
1140	433183.794	2334897.530
1141	433183.794	2334898.530
1142	432221.039	2334427.179
1143	432221.039	2334426.179
1144	432220.039	2334426.179
1145	432220.039	2334427.179
1146	432369.305	2334477.407
1147	432369.305	2334476.407
1148	432368.305	2334476.407
1149	432368.305	2334477.407
1150	432615.701	2334603.408
1151	432615.701	2334602.408
1152	432614.701	2334602.408
1153	432614.701	2334603.408
1154	433053.209	2334835.218
1155	433053.209	2334834.218
1156	433052.209	2334834.218
1157	433052.209	2334835.218
1158	431608.975	2335716.507
1159	431673.316	2335688.935
1160	431691.699	2335681.057

1161	431687.760	2335671.866
1162	431715.335	2335660.049
667	431708.269	2335643.545
666	431597.173	2335688.966
662	431370.139	2335790.162
1163	431444.304	2335754.914
1164	431595.430	2335689.678
665	431522.170	2335719.630
664	431449.050	2335750.720
663	431369.690	2335789.460
Площадь, кв.м	63193	
69:21:0000016:23/чзу2		
1090	431822.099	2334382.685
1091	431822.099	2334381.685
1092	431821.099	2334381.685
1093	431821.099	2334382.685
1094	431819.412	2334415.134
1095	431819.412	2334414.134
1096	431818.412	2334414.134
1097	431818.412	2334415.134
1142	432221.039	2334427.179
1143	432221.039	2334426.179
1144	432220.039	2334426.179
1145	432220.039	2334427.179
1146	432369.305	2334477.407
1147	432369.305	2334476.407
1148	432368.305	2334476.407

1149	432368.305	2334477.407
1150	432615.701	2334603.408
1151	432615.701	2334602.408
1152	432614.701	2334602.408
1153	432614.701	2334603.408
1154	433053.209	2334835.218
1155	433053.209	2334834.218
1156	433052.209	2334834.218
1157	433052.209	2334835.218
1098	431842.974	2334839.228
1099	431842.974	2334838.228
1100	431841.974	2334838.228
1101	431841.974	2334839.228
1114	433114.233	2334868.162
1115	433114.233	2334867.162
1116	433113.233	2334867.162
1117	433113.233	2334868.162
1118	433122.714	2334869.013
1119	433122.714	2334868.013
1120	433121.714	2334868.013
1121	433121.714	2334869.013
1122	433129.093	2334879.131
1123	433129.093	2334878.131
1124	433128.093	2334878.131
1125	433128.093	2334879.131
1126	433126.899	2334879.245
1127	433128.240	2334877.582

1128	433129.830	2334871.705
1129	433129.511	2334869.592
1130	433123.680	2334868.073
1131	433122.378	2334869.689
1132	433120.788	2334875.566
1133	433121.107	2334877.678
1134	433141.020	2334890.744
1135	433141.020	2334889.744
1136	433140.020	2334889.744
1137	433140.020	2334890.744
1138	433184.794	2334898.530
1139	433184.794	2334897.530
1140	433183.794	2334897.530
1141	433183.794	2334898.530
1102	431781.319	2335132.771
1103	431781.319	2335131.771
1104	431780.319	2335131.771
1105	431780.319	2335132.771
1106	431855.062	2335355.767
1107	431855.062	2335354.767
1108	431854.062	2335354.767
1109	431854.062	2335355.767
1110	431929.505	2335538.501
1111	431929.505	2335537.501
1112	431928.505	2335537.501
1113	431928.505	2335538.501
Площадь, кв.м	89	

69:21:0000016:33/чзу2		
468	433230.926	2334907.075
471	433230.926	2334906.075
470	433229.926	2334906.075
469	433229.926	2334907.075
476	433273.279	2334914.795
479	433273.279	2334913.795
478	433272.279	2334913.795
477	433272.279	2334914.795
472	433314.122	2334922.861
475	433314.122	2334921.861
474	433313.122	2334921.861
473	433313.122	2334922.861
464	433322.800	2334924.270
467	433322.800	2334923.270
466	433321.800	2334923.270
465	433321.800	2334924.270
Площадь, кв.м	4	
69:21:0000016:36/чзу2		
440	433344.752	2334925.547
439	433344.990	2334924.117
442	433343.560	2334923.879
441	433343.321	2334925.309
447	433340.481	2334928.166
450	433340.481	2334927.166
449	433339.481	2334927.166
448	433339.481	2334928.166

455	433669.653	2334988.640
458	433669.653	2334987.640
457	433668.653	2334987.640
456	433668.653	2334988.640
451	433722.646	2334999.154
454	433722.646	2334998.154
453	433721.646	2334998.154
452	433721.646	2334999.154
443	433911.199	2335020.478
446	433911.199	2335019.478
445	433910.199	2335019.478
444	433910.199	2335020.478
435	433863.607	2335090.584
438	433863.607	2335089.584
437	433862.607	2335089.584
436	433862.607	2335090.584
Площадь, кв.м	7	
69:21:0000016:37/чзу2		
389	433940.307	2334978.831
392	433940.307	2334977.831
391	433939.307	2334977.831
390	433939.307	2334978.831
398	433928.266	2334990.268
397	433929.060	2334989.055
400	433927.847	2334988.261
399	433927.053	2334989.474
417	433935.144	2334993.148

420	433935.144	2334992.148
419	433934.144	2334992.148
418	433934.144	2334993.148
421	433960.609	2334993.193
424	433960.609	2334992.193
423	433959.609	2334992.193
422	433959.609	2334993.193
413	433930.590	2334993.657
416	433930.590	2334992.657
415	433929.590	2334992.657
414	433929.590	2334993.657
401	433919.044	2334996.945
404	433919.044	2334995.945
403	433918.044	2334995.945
402	433918.044	2334996.945
406	433927.051	2335000.064
405	433930.199	2334994.956
412	433928.985	2334993.198
411	433923.802	2334990.004
410	433921.686	2334989.710
409	433918.573	2334994.869
408	433919.752	2334996.576
407	433924.935	2334999.770
393	433926.515	2335001.522
396	433926.515	2335000.522
395	433925.515	2335000.522
394	433925.515	2335001.522

385	434364.207	2335237.154
388	434364.207	2335236.154
387	434363.207	2335236.154
386	434363.207	2335237.154
Площадь, кв.м	83	
69:21:0141101:3У1		
562	436208.993	2330679.122
563	436209.957	2330660.848
559	436230.003	2330660.328
100	436231.763	2330626.639
101	436214.900	2330566.097
876	436159.951	2330775.841
875	436185.803	2330772.748
1165	436227.483	2330708.547
560	436228.346	2330692.032
561	436208.283	2330692.712
1166	436207.790	2330702.152
5	436221.835	2330707.364
8	436221.835	2330706.364
7	436220.835	2330706.364
6	436220.835	2330707.364
Площадь, кв.м	3189	
69:21:0070227:17/чзу1		
19	437428.042	2326257.825
1167	437427.600	2326253.056
20	437426.630	2326242.590

28	437425.541	2326243.744
1168	437425.672	2326251.094
1167	437427.600	2326253.056
1169	437427.256	2326255.183
1170	437420.518	2326253.771
29	437418.068	2326251.669
494	437417.381	2326252.397
1171	437420.061	2326254.697
605	437265.571	2326465.521
604	437312.511	2326386.897
1172	437312.999	2326385.911
596	437313.473	2326385.285
598	437322.300	2326370.500
597	437324.127	2326371.201
1173	437390.353	2326283.654
496	437397.210	2326273.788
497	437295.530	2326381.610
498	437263.371	2326444.199
1174	437270.630	2326454.262
1175	437314.830	2326368.539
1176	437314.830	2326367.539
1177	437313.830	2326367.539
1178	437313.830	2326368.539
1179	437305.187	2326381.140
1180	437305.187	2326380.140
1181	437304.187	2326380.140
1182	437304.187	2326381.140

1183	437279.350	2326431.958
1184	437279.350	2326430.958
1185	437278.350	2326430.958
1186	437278.350	2326431.958
1187	437275.843	2326441.513
1188	437275.843	2326440.513
1189	437274.843	2326440.513
1190	437274.843	2326441.513
Площадь, кв.м	2348	
69:21:0070227:17/чзу2		
1169	437427.256	2326255.183
1167	437427.600	2326253.056
1168	437425.672	2326251.094
28	437425.541	2326243.744
29	437418.068	2326251.669
1170	437420.518	2326253.771
1175	437314.830	2326368.539
1176	437314.830	2326367.539
1177	437313.830	2326367.539
1178	437313.830	2326368.539
1179	437305.187	2326381.140
1180	437305.187	2326380.140
1181	437304.187	2326380.140
1182	437304.187	2326381.140
1183	437279.350	2326431.958
1184	437279.350	2326430.958
1185	437278.350	2326430.958

1186	437278.350	2326431.958
1187	437275.843	2326441.513
1188	437275.843	2326440.513
1189	437274.843	2326440.513
1190	437274.843	2326441.513
Площадь, кв.м	56	
69:21:0070227:3У2		
524	437401.078	2326255.455
523	437401.605	2326254.605
526	437400.755	2326254.078
525	437400.228	2326254.928
532	437389.358	2326257.361
531	437389.885	2326256.511
534	437389.035	2326255.985
533	437388.508	2326256.835
512	437397.158	2326261.310
511	437400.834	2326256.568
518	437399.815	2326254.690
517	437395.004	2326250.960
516	437392.931	2326250.441
515	437389.255	2326255.183
514	437390.273	2326257.061
513	437395.085	2326260.791
552	437388.353	2326273.560
551	437388.879	2326272.710
554	437388.029	2326272.183
553	437387.502	2326273.033

556	437376.656	2326275.809
555	437377.182	2326274.959
558	437376.332	2326274.432
557	437375.806	2326275.282
540	437384.613	2326279.516
539	437388.157	2326274.674
546	437387.087	2326272.825
545	437382.173	2326269.229
544	437380.087	2326268.768
543	437376.575	2326273.663
542	437377.614	2326275.459
541	437382.527	2326279.055
548	437381.127	2326280.577
547	437381.653	2326279.726
550	437380.803	2326279.200
549	437380.277	2326280.050
536	437356.722	2326309.050
535	437357.595	2326307.893
538	437356.437	2326307.020
537	437355.564	2326308.178
527	437358.390	2326310.904
530	437358.390	2326309.904
529	437357.390	2326309.904
528	437357.390	2326310.904
519	437352.221	2326319.106
522	437352.221	2326318.106
521	437351.221	2326318.106

520	437351.221	2326319.106
507	437345.826	2326326.721
510	437345.826	2326325.721
509	437344.826	2326325.721
508	437344.826	2326326.721
Площадь, кв.м		158

Тверская область, Молоковский муниципальный округ, система координат МСК 69 зона 3		
№ точки	X	Y
69:16:0000018:19/чзу1		
1	430206.100	3159346.042
2	430238.815	3159360.375
3	430856.389	3159358.666
4	430859.440	3159373.800
5	430733.900	3159374.140
6	430677.331	3159379.161
7	430234.653	3159380.387
8	430200.623	3159365.478
9	430236.519	3159374.808
10	430235.519	3159374.808
11	430235.519	3159373.808
12	430236.519	3159373.808
13	430740.797	3159371.680
14	430739.797	3159371.680
15	430739.797	3159370.680
16	430740.797	3159370.680
Площадь, кв.м	12410	
69:16:0000018:20/чзу1		
17	430859.964	3159378.656
17	430859.964	3159378.656
18	430715.438	3159379.056
18	430715.438	3159379.056
19	430734.130	3159377.320

20	430859.700	3159376.920
Площадь, кв.м	231	
69:16:0000018:26/чзу1		
21	429276.865	3159239.647
22	429284.240	3159239.950
23	429222.170	3159341.260
24	429183.950	3159381.890
25	429155.640	3159414.820
26	429154.983	3159408.699
27	429155.280	3159408.860
28	429155.115	3159407.353
29	429179.408	3159377.597
30	429217.324	3159337.448
Площадь, кв.м	1312	
69:16:0000018:23/чзу1		
31	429164.022	3159428.068
32	429162.388	3159430.069
33	429149.311	3159427.945
34	429153.780	3159421.250
Площадь, кв.м	64	
69:16:0000018:24/чзу1		
35	429310.379	3159236.122
36	429298.456	3159242.641
37	429233.312	3159349.648
38	429194.445	3159390.804
39	429167.444	3159423.876

40	429160.170	3159419.050
41	429186.950	3159384.060
42	429225.320	3159343.430
43	429287.720	3159240.940
44	429188.390	3159387.071
45	429187.390	3159387.071
46	429187.390	3159386.071
47	429188.390	3159386.071
48	429226.533	3159346.816
49	429225.533	3159346.816
50	429225.533	3159345.816
51	429226.533	3159345.816
Площадь, кв.м	2250	
69:16:0000018:206/чзу1		
52	427565.484	3159741.541
53	427566.188	3159771.884
54	427518.718	3159792.366
55	427484.827	3159808.598
56	427486.947	3159816.976
57	427443.361	3159828.458
58	427411.699	3159836.688
59	427425.400	3159907.290
59	427425.400	3159907.290
60	427407.884	3159817.027
61	427436.458	3159809.589
62	427510.433	3159774.158
63	427564.381	3159750.944

64	427561.168	3159743.404
65	427426.172	3159825.351
66	427425.172	3159825.351
67	427425.172	3159824.351
68	427426.172	3159824.351
69	427514.295	3159786.319
70	427513.295	3159786.319
71	427513.295	3159785.319
72	427514.295	3159785.319
73	427441.922	3159821.228
74	427440.922	3159821.228
75	427440.922	3159820.228
76	427441.922	3159820.228
77	427429.884	3159820.472
78	427428.434	3159820.472
79	427428.434	3159819.022
80	427429.884	3159819.022
Площадь, кв.м	3610	
69:16:0000018:47/чзу1		
81	427305.883	3160719.119
82	427326.351	3160722.086
83	427330.617	3160759.550
84	427345.771	3160827.530
85	427353.880	3160882.290
86	427357.055	3160903.731
87	427370.243	3161014.061
88	427350.404	3161019.508

89	427335.094	3160891.962
90	427326.093	3160831.176
91	427318.259	3160796.053
92	427285.073	3160803.446
93	427277.679	3160770.260
94	427310.866	3160762.866
95	427342.432	3160850.664
96	427341.432	3160850.664
97	427341.432	3160849.664
98	427342.432	3160849.664
99	427324.409	3160760.480
100	427323.409	3160760.480
101	427323.409	3160759.480
102	427324.409	3160759.480
103	427340.246	3160850.658
104	427339.246	3160850.658
105	427339.246	3160849.658
106	427340.246	3160849.658
Площадь, кв.м	7192	
69:16:0000018:3:3У1		
107	427963.011	3159590.471
108	427967.500	3159611.580
108	427967.500	3159611.580
109	427672.831	3159726.499
110	427641.988	3159739.180
111	427602.533	3159756.203
112	427604.091	3159760.112

113	427573.846	3159773.161
114	427572.198	3159769.291
53	427566.188	3159771.884
52	427565.484	3159741.541
115	427592.106	3159730.055
116	427595.122	3159737.618
117	427634.112	3159720.796
118	427664.940	3159708.079
119	427846.797	3159636.779
120	427839.529	3159618.146
121	427867.477	3159607.244
122	427863.843	3159597.928
123	427947.690	3159565.220
124	427958.592	3159593.169
107	427963.011	3159590.471
125	427578.828	3159761.386
126	427572.742	3159748.467
127	427586.674	3159742.105
128	427592.761	3159755.025
129	427963.863	3159604.456
130	427962.863	3159604.456
131	427962.863	3159603.456
132	427963.863	3159603.456
133	427661.201	3159722.635
134	427660.201	3159722.635
135	427660.201	3159721.635
136	427661.201	3159721.635

137	427794.467	3159666.686
138	427793.467	3159666.686
139	427793.467	3159665.686
140	427794.467	3159665.686
141	427798.756	3159669.039
142	427797.756	3159669.039
143	427797.756	3159668.039
144	427798.756	3159668.039
Площадь, кв.м	12158	
69:16:0000018:51/чзу1		
145	427395.795	3162235.885
146	427406.530	3162240.630
147	427401.890	3162307.030
148	427382.800	3162373.460
149	427378.442	3162371.548
Площадь, кв.м	1561	
69:16:0000018:50/чзу1		
150	427370.843	3161019.079
151	427454.874	3161722.057
152	427463.733	3161827.474
153	427462.345	3161842.903
154	427429.835	3162036.882
155	427417.069	3162221.905
156	427397.473	3162215.359
157	427409.949	3162034.536
158	427442.426	3161841.111

159	427443.658	3161827.415
160	427434.973	3161724.082
161	427350.938	3161023.965
162	427421.097	3162032.005
163	427420.097	3162032.005
164	427420.097	3162031.005
165	427421.097	3162031.005
166	427386.468	3161230.361
167	427385.468	3161230.361
168	427385.468	3161229.361
169	427386.468	3161229.361
170	427455.501	3161831.868
171	427454.501	3161831.868
172	427454.501	3161830.868
173	427455.501	3161830.868
174	427448.328	3161728.154
175	427447.328	3161728.154
176	427447.328	3161727.154
177	427448.328	3161727.154
Площадь, кв.м	24226	
69:16:0000018:3:3У3		
178	428844.979	3159302.120
179	428853.423	3159306.506
180	428845.512	3159316.858
181	428841.689	3159322.948
182	428833.049	3159318.461
183	428835.662	3159314.788

184	428840.761	3159307.841
Площадь, кв.м	189	
69:16:0000018:3:3У4		
185	428746.992	3159221.699
186	428758.564	3159239.824
187	428741.401	3159250.107
188	428729.930	3159232.140
Площадь, кв.м	428	
69:16:0000018:3:3У5		
189	428532.310	3159315.577
190	428530.803	3159325.612
191	428528.833	3159339.063
192	428529.236	3159340.015
193	428521.814	3159344.287
194	428520.903	3159336.358
195	428520.740	3159334.940
196	428524.178	3159320.291
Площадь, кв.м	193	
69:16:0000019:31:3У1		
197	426377.256	3164296.505
198	426387.231	3164306.384
199	426391.653	3164311.313
200	426388.212	3164316.958
201	426380.308	3164308.774
202	426374.060	3164301.749
Площадь,	132	

КВ.М		
69:16:0000019:31:3У2		
203	426367.197	3164313.010
204	426381.436	3164328.076
205	426374.594	3164339.302
206	426368.372	3164333.966
207	426364.956	3164330.621
208	426359.371	3164325.850
Площадь, кв.м	282	
69:16:0180901:3У3		
209	427341.973	3160176.861
209	427341.973	3160176.861
210	427349.018	3160189.710
211	427332.659	3160201.537
212	427325.651	3160188.798
209	427341.973	3160176.861
Площадь, кв.м	293	
69:16:0180901:3У4		
213	427302.974	3160219.926
214	427301.192	3160221.286
215	427299.914	3160224.373
216	427299.917	3160231.415
217	427300.442	3160239.505
218	427301.201	3160243.728
219	427291.386	3160249.127
219	427291.386	3160249.127

220	427290.338	3160242.614
221	427286.996	3160232.929
222	427280.046	3160232.539
Площадь, кв.м	272	
69:16:0000018:19/чзу2		
13	430740.797	3159371.680
16	430740.797	3159370.680
15	430739.797	3159370.680
14	430739.797	3159371.680
9	430236.519	3159374.808
12	430236.519	3159373.808
11	430235.519	3159373.808
10	430235.519	3159374.808
Площадь, кв.м	2	
69:16:0000018:206/чзу2		
69	427514.295	3159786.319
72	427514.295	3159785.319
71	427513.295	3159785.319
70	427513.295	3159786.319
77	427429.884	3159820.472
80	427429.884	3159819.022
79	427428.434	3159819.022
78	427428.434	3159820.472
73	427441.922	3159821.228
76	427441.922	3159820.228
75	427440.922	3159820.228

74	427440.922	3159821.228
65	427426.172	3159825.351
68	427426.172	3159824.351
67	427425.172	3159824.351
66	427425.172	3159825.351
Площадь, кв.м	5	
69:16:0000018:22/чзу1		
223	429326.244	3159227.448
224	429336.824	3159221.664
225	429359.403	3159199.616
226	429374.171	3159194.073
227	429354.260	3159195.130
228	429326.080	3159227.110
229	429877.396	3159267.904
230	429784.720	3159233.230
231	429629.340	3159189.040
232	429472.430	3159157.900
233	429434.790	3159164.010
234	429381.346	3159191.381
235	429459.680	3159161.982
236	429596.530	3159184.708
237	429790.896	3159239.473
Площадь, кв.м	2180	
69:16:0000018:24/чзу2		
48	429226.533	3159346.816
51	429226.533	3159345.816

50	429225.533	3159345.816
49	429225.533	3159346.816
44	429188.390	3159387.071
47	429188.390	3159386.071
46	429187.390	3159386.071
45	429187.390	3159387.071
Площадь, кв.м	2	
69:16:0000018:2:3У1/чзу1		
238	431428.863	3158948.065
239	431442.807	3158942.090
240	431437.296	3158929.036
241	431423.352	3158935.011
242	431358.345	3158978.526
243	431358.345	3158977.526
244	431357.345	3158977.526
245	431357.345	3158978.526
246	431274.162	3159060.054
247	431274.162	3159059.054
248	431273.162	3159059.054
249	431273.162	3159060.054
250	429459.829	3159154.053
251	429459.829	3159153.053
252	429458.829	3159153.053
253	429458.829	3159154.053
254	429597.733	3159176.642
255	429597.733	3159175.642
256	429596.733	3159175.642

257	429596.733	3159176.642
258	429356.785	3159194.317
259	429356.785	3159193.317
260	429355.785	3159193.317
261	429355.785	3159194.317
262	428727.639	3159211.865
263	428727.639	3159210.865
264	428726.639	3159210.865
265	428726.639	3159211.865
266	429332.545	3159216.791
267	429332.545	3159215.791
268	429331.545	3159215.791
269	429331.545	3159216.791
270	428736.128	3159228.287
271	428736.128	3159227.287
272	428735.128	3159227.287
273	428735.128	3159228.287
274	429793.703	3159233.569
275	429793.703	3159232.569
276	429792.703	3159232.569
277	429792.703	3159233.569
278	429295.795	3159237.688
279	429295.795	3159236.688
280	429294.795	3159236.688
281	429294.795	3159237.688
282	428754.083	3159247.260
283	428754.083	3159245.810

284	428752.633	3159245.810
285	428752.633	3159247.260
286	428749.276	3159248.152
287	428749.276	3159247.152
288	428748.276	3159247.152
289	428748.276	3159248.152
290	428756.738	3159258.014
291	428756.738	3159257.014
292	428755.738	3159257.014
293	428755.738	3159258.014
294	428649.353	3159262.405
295	428649.353	3159261.405
296	428648.353	3159261.405
297	428648.353	3159262.405
298	431073.235	3159262.804
299	431073.235	3159261.804
300	431072.235	3159261.804
301	431072.235	3159262.804
302	428642.358	3159266.158
303	428642.358	3159265.158
304	428641.358	3159265.158
305	428641.358	3159266.158
306	428767.169	3159275.518
307	428767.169	3159274.518
308	428766.169	3159274.518
309	428766.169	3159275.518
310	428600.707	3159290.551

311	428600.707	3159289.551
312	428599.707	3159289.551
313	428599.707	3159290.551
314	428592.067	3159295.450
315	428592.067	3159294.450
316	428591.067	3159294.450
317	428591.067	3159295.450
318	428823.227	3159296.066
319	428823.227	3159295.066
320	428822.227	3159295.066
321	428822.227	3159296.066
322	428826.397	3159306.642
323	428827.878	3159305.102
324	428829.973	3159299.386
325	428829.839	3159297.253
326	428824.205	3159295.188
327	428822.725	3159296.729
328	428820.629	3159302.445
329	428820.764	3159304.577
330	428828.639	3159306.676
331	428828.639	3159305.676
332	428827.639	3159305.676
333	428827.639	3159306.676
334	428836.542	3159311.480
335	428836.542	3159310.480
336	428835.542	3159310.480
337	428835.542	3159311.480

338	430034.698	3159313.247
339	430034.698	3159312.247
340	430033.698	3159312.247
341	430033.698	3159313.247
342	428854.445	3159316.399
343	428854.445	3159314.949
344	428852.995	3159314.949
345	428852.995	3159316.399
346	428848.904	3159318.635
347	428848.904	3159317.635
348	428847.904	3159317.635
349	428847.904	3159318.635
350	428534.368	3159329.639
351	428534.368	3159328.639
352	428533.368	3159328.639
353	428533.368	3159329.639
354	430155.148	3159338.808
355	430155.148	3159337.808
356	430154.148	3159337.808
357	430154.148	3159338.808
358	430883.965	3159373.368
359	430883.965	3159372.368
360	430882.965	3159372.368
361	430882.965	3159373.368
362	428999.107	3159397.411
363	428999.107	3159396.411
364	428998.107	3159396.411

365	428998.107	3159397.411
366	429152.280	3159421.735
367	429152.280	3159420.735
368	429151.280	3159420.735
369	429151.280	3159421.735
370	427409.568	3159828.931
371	427409.568	3159827.931
372	427408.568	3159827.931
373	427408.568	3159828.931
374	427403.742	3159831.052
375	427403.742	3159830.052
376	427402.742	3159830.052
377	427402.742	3159831.052
378	427407.422	3159845.193
379	427407.422	3159844.193
380	427406.422	3159844.193
381	427406.422	3159845.193
382	427425.827	3159941.363
383	427425.827	3159940.363
384	427424.827	3159940.363
385	427424.827	3159941.363
386	427304.268	3160433.776
387	427303.606	3160425.974
388	427299.871	3160425.661
389	427297.850	3160426.354
390	427297.349	3160432.333
391	427299.226	3160433.354

392	427298.758	3160434.389
393	427298.758	3160433.389
394	427297.758	3160433.389
395	427297.758	3160434.389
396	427312.677	3160472.334
397	427312.677	3160471.334
398	427311.677	3160471.334
399	427311.677	3160472.334
400	427302.350	3160585.264
401	427302.350	3160584.264
402	427301.350	3160584.264
403	427301.350	3160585.264
404	427304.847	3160610.507
405	427304.847	3160609.507
406	427303.847	3160609.507
407	427303.847	3160610.507
408	427312.461	3160669.217
409	427312.461	3160668.217
410	427311.461	3160668.217
411	427311.461	3160669.217
412	427315.654	3160698.948
413	427315.654	3160697.948
414	427314.654	3160697.948
415	427314.654	3160698.948
416	427317.663	3160719.488
417	427317.663	3160718.488
418	427316.663	3160718.488

419	427316.663	3160719.488
420	427406.648	3162229.576
421	427406.648	3162228.576
422	427405.648	3162228.576
423	427405.648	3162229.576
Площадь, кв.м	380	
	69:16:0000018:47/чзу2	
99	427324.409	3160760.480
102	427324.409	3160759.480
101	427323.409	3160759.480
100	427323.409	3160760.480
103	427340.246	3160850.658
106	427340.246	3160849.658
105	427339.246	3160849.658
104	427339.246	3160850.658
95	427342.432	3160850.664
98	427342.432	3160849.664
97	427341.432	3160849.664
96	427341.432	3160850.664
Площадь, кв.м	3	
	69:16:0000018:50/чзу2	
166	427386.468	3161230.361
169	427386.468	3161229.361
168	427385.468	3161229.361
167	427385.468	3161230.361
174	427448.328	3161728.154

177	427448.328	3161727.154
176	427447.328	3161727.154
175	427447.328	3161728.154
170	427455.501	3161831.868
173	427455.501	3161830.868
172	427454.501	3161830.868
171	427454.501	3161831.868
162	427421.097	3162032.005
165	427421.097	3162031.005
164	427420.097	3162031.005
163	427420.097	3162032.005
Площадь, кв.м	4	
69:16:0000018:86/чзу1		
108	427967.500	3159611.580
424	428017.710	3159580.810
425	428083.250	3159541.580
426	428137.493	3159509.163
427	428140.124	3159507.591
428	428195.780	3159474.330
429	428223.640	3159462.980
430	428237.503	3159458.816
431	428269.550	3159449.190
432	428323.243	3159438.356
433	428374.420	3159428.030
434	428377.213	3159427.511
193	428521.814	3159344.287
195	428520.740	3159334.940

196	428524.178	3159320.291
435	428372.830	3159408.034
436	428264.692	3159429.766
437	428216.975	3159444.099
438	428186.801	3159456.392
107	427963.011	3159590.471
439	428499.871	3159344.420
440	428499.871	3159343.420
441	428498.871	3159343.420
442	428498.871	3159344.420
443	428369.218	3159423.333
444	428369.218	3159422.333
445	428368.218	3159422.333
446	428368.218	3159423.333
447	428216.157	3159454.897
448	428216.157	3159453.897
449	428215.157	3159453.897
450	428215.157	3159454.897
451	428104.791	3159519.124
452	428104.791	3159518.124
453	428103.791	3159518.124
454	428103.791	3159519.124
Площадь, кв.м	12332	
69:16:0000018:86/чзу2		
439	428499.871	3159344.420
440	428499.871	3159343.420
441	428498.871	3159343.420

442	428498.871	3159344.420
443	428369.218	3159423.333
444	428369.218	3159422.333
445	428368.218	3159422.333
446	428368.218	3159423.333
447	428216.157	3159454.897
448	428216.157	3159453.897
449	428215.157	3159453.897
450	428215.157	3159454.897
451	428104.791	3159519.124
452	428104.791	3159518.124
453	428103.791	3159518.124
454	428103.791	3159519.124
Площадь, кв.м	4	
69:16:0000019:21:3У1		
455	427400.133	3162216.248
156	427397.473	3162215.359
456	427397.473	3162215.361
457	427417.069	3162221.910
155	427417.069	3162221.905
458	427406.506	3162218.376
146	427406.530	3162240.630
146	427406.530	3162240.630
459	427395.800	3162235.880
460	427396.144	3162233.161
145	427395.795	3162235.885
461	427382.807	3162373.435

462	427395.520	3162329.210
147	427401.890	3162307.030
463	427405.633	3162253.466
147	427401.890	3162307.030
148	427382.800	3162373.460
148	427382.800	3162373.460
149	427378.442	3162371.548
464	427378.441	3162371.551
199	426391.653	3164311.313
465	426805.096	3163632.940
466	426830.779	3163648.558
467	426877.490	3163571.629
468	426868.946	3163566.433
469	426884.533	3163540.801
470	426867.445	3163530.409
471	427326.088	3162778.102
472	427329.323	3162758.478
473	427390.383	3162435.821
474	427403.455	3162333.627
475	427394.140	3162406.420
476	427375.410	3162395.270
477	427377.512	3162378.817
478	427370.620	3162432.690
479	427309.628	3162754.992
480	427306.987	3162771.013
197	426377.256	3164296.505
198	426387.231	3164306.384

481	427380.485	3162432.102	508	427311.149	3162783.190
482	427380.485	3162431.102	509	427128.349	3163090.381
483	427379.485	3162431.102	510	427128.349	3163089.381
484	427379.485	3162432.102	511	427127.349	3163089.381
485	427339.251	3162650.739	512	427127.349	3163090.381
486	427339.251	3162649.739	513	426982.627	3163313.308
487	427338.251	3162649.739	514	426982.627	3163312.308
488	427338.251	3162650.739	515	426981.627	3163312.308
489	427334.990	3162660.458	516	426981.627	3163313.308
490	427340.717	3162658.390	517	426993.736	3163308.771
491	427342.264	3162656.917	518	426993.736	3163307.771
492	427340.226	3162651.274	519	426992.736	3163307.771
493	427338.094	3162651.129	520	426992.736	3163308.771
494	427332.368	3162653.197	521	426991.025	3163315.485
495	427330.820	3162654.670	522	426993.555	3163310.045
496	427332.858	3162660.314	523	426992.145	3163308.441
497	427334.608	3162661.749	524	426986.624	3163305.873
498	427334.608	3162660.749	525	426984.488	3163305.828
499	427333.608	3162660.749	526	426981.957	3163311.268
500	427333.608	3162661.749	527	426983.368	3163312.873
501	427319.102	3162760.266	528	426988.889	3163315.440
502	427319.102	3162759.266	529	426867.824	3163516.835
503	427318.102	3162759.266	530	426867.824	3163515.835
504	427318.102	3162760.266	531	426866.824	3163515.835
505	427312.149	3162783.190	532	426866.824	3163516.835
506	427312.149	3162782.190	533	426607.612	3163943.789
507	427311.149	3162782.190	534	426607.612	3163942.789

535	426606.612	3163942.789
536	426606.612	3163943.789
537	426387.195	3164301.003
538	426387.195	3164300.003
539	426386.195	3164300.003
540	426386.195	3164301.003
204	426381.436	3164328.076
200	426388.212	3164316.958
201	426380.308	3164308.774
202	426374.060	3164301.749
203	426367.197	3164313.010
541	426376.021	3164319.039
542	426376.021	3164318.039
543	426375.021	3164318.039
544	426375.021	3164319.039
545	426343.662	3164381.895
546	426364.955	3164357.210
547	426362.007	3164354.621
548	426372.633	3164342.520
205	426374.594	3164339.302
206	426368.372	3164333.966
207	426364.956	3164330.621
208	426359.371	3164325.850
549	426356.459	3164330.628
550	426346.979	3164341.424
551	426340.638	3164335.857
552	426319.344	3164360.542

553	426361.804	3164342.815
554	426361.804	3164341.815
555	426360.804	3164341.815
556	426360.804	3164342.815
557	426336.890	3164365.935
558	426336.890	3164364.935
559	426335.890	3164364.935
560	426335.890	3164365.935
561	426343.078	3164368.756
562	426352.190	3164358.289
563	426341.733	3164348.405
564	426331.979	3164359.647
565	426366.520	3164334.553
566	426366.520	3164333.553
567	426365.520	3164333.553
568	426365.520	3164334.553
569	426362.541	3164336.193
570	426362.541	3164334.743
571	426361.091	3164334.743
572	426361.091	3164336.193
Площадь, кв.м	48001	
69:16:0180901:3У1		
212	427325.651	3160188.798
209	427341.973	3160176.861
209	427341.973	3160176.861
573	427344.316	3160175.200
574	427374.370	3160149.518

575	427389.512	3160135.561
576	427409.404	3160110.805
577	427426.891	3160089.064
578	427439.874	3160066.261
579	427451.032	3160050.037
580	427450.730	3160047.490
581	427442.161	3159998.982
582	427438.285	3159978.369
583	427435.662	3159967.024
584	427441.820	3160053.610
585	427347.970	3160155.560
586	427345.567	3160147.823
587	427332.104	3160159.328
588	427312.654	3160124.172
589	427294.879	3160132.725
590	427315.718	3160170.740
591	427336.467	3160175.562
592	427336.467	3160174.562
593	427335.467	3160174.562
594	427335.467	3160175.562
595	427334.600	3160182.077
596	427334.600	3160181.077
597	427333.600	3160181.077
598	427333.600	3160182.077
599	427343.962	3160169.745
600	427343.962	3160168.745
601	427342.962	3160168.745

602	427342.962	3160169.745
603	427331.588	3160173.067
604	427331.588	3160172.067
605	427330.588	3160172.067
606	427330.588	3160173.067
607	427327.709	3160182.897
608	427333.295	3160180.474
609	427334.747	3160178.907
610	427332.360	3160173.402
611	427330.223	3160173.392
612	427324.637	3160175.814
613	427323.185	3160177.381
614	427325.572	3160182.886
615	427327.611	3160184.326
616	427327.611	3160183.326
617	427326.611	3160183.326
618	427326.611	3160184.326
619	427444.700	3160045.651
620	427444.700	3160044.651
621	427443.700	3160044.651
622	427443.700	3160045.651
623	427425.096	3160077.372
624	427425.096	3160076.372
625	427424.096	3160076.372
626	427424.096	3160077.372
627	427396.678	3160107.182
628	427396.678	3160106.182

629	427395.678	3160106.182	213	427302.974	3160219.926
630	427395.678	3160107.182	214	427301.192	3160221.286
631	427406.960	3160112.964	215	427299.914	3160224.373
632	427406.960	3160111.964	216	427299.917	3160231.415
633	427405.960	3160111.964	217	427300.442	3160239.505
634	427405.960	3160112.964	653	427344.409	3160196.367
635	427399.645	3160115.189	654	427344.409	3160195.367
636	427405.475	3160113.771	655	427343.409	3160195.367
637	427405.848	3160111.668	656	427343.409	3160196.367
638	427404.410	3160105.752	657	427342.089	3160201.488
639	427403.112	3160104.055	658	427342.089	3160200.038
640	427397.282	3160105.472	659	427340.639	3160200.038
641	427396.908	3160107.576	660	427340.639	3160201.488
642	427398.347	3160113.492	661	427351.679	3160207.803
643	427395.987	3160126.533	662	427351.679	3160206.803
644	427395.987	3160125.533	663	427350.679	3160206.803
645	427394.987	3160125.533	664	427350.679	3160207.803
646	427394.987	3160126.533	665	427306.102	3160232.729
218	427301.201	3160243.728	666	427306.102	3160231.729
647	427343.169	3160220.642	667	427305.102	3160231.729
648	427344.347	3160222.784	668	427305.102	3160232.729
649	427351.655	3160219.390	669	427313.095	3160461.002
650	427362.119	3160213.605	670	427309.842	3160432.665
651	427360.692	3160211.002	671	427306.130	3160405.606
210	427349.018	3160189.710	672	427299.882	3160354.379
211	427332.659	3160201.537	673	427298.068	3160329.799
652	427333.529	3160203.118	674	427295.657	3160291.307

675	427292.962	3160259.169
219	427291.386	3160249.127
219	427291.386	3160249.127
219	427291.386	3160249.127
220	427290.338	3160242.614
221	427286.996	3160232.929
222	427280.046	3160232.539
676	427262.161	3160242.377
677	427231.702	3160258.951
678	427231.856	3160259.251
679	427273.010	3160240.470
680	427292.400	3160293.890
387	427303.606	3160425.974
681	427305.939	3160426.169
682	427307.815	3160427.190
683	427307.314	3160433.169
684	427305.293	3160433.862
386	427304.268	3160433.776
685	427306.530	3160460.440
686	427290.191	3160243.474
687	427290.191	3160242.474
688	427289.191	3160242.474
689	427289.191	3160243.474
690	427283.090	3160248.360
691	427283.090	3160247.360
692	427282.090	3160247.360
693	427282.090	3160248.360

694	427293.339	3160275.561
695	427293.339	3160274.561
696	427292.339	3160274.561
697	427292.339	3160275.561
698	427295.328	3160292.593
699	427295.328	3160291.593
700	427294.328	3160291.593
701	427294.328	3160292.593
702	427307.620	3160426.347
703	427307.620	3160425.347
704	427306.620	3160425.347
705	427306.620	3160426.347
706	427284.293	3160240.461
707	427284.293	3160239.011
708	427282.843	3160239.011
709	427282.843	3160240.461
Площадь, кв.м	6516	
69:16:0180901:3У2		
619	427444.700	3160045.651
620	427444.700	3160044.651
621	427443.700	3160044.651
622	427443.700	3160045.651
623	427425.096	3160077.372
624	427425.096	3160076.372
625	427424.096	3160076.372
626	427424.096	3160077.372
627	427396.678	3160107.182

628	427396.678	3160106.182
629	427395.678	3160106.182
630	427395.678	3160107.182
631	427406.960	3160112.964
632	427406.960	3160111.964
633	427405.960	3160111.964
634	427405.960	3160112.964
635	427399.645	3160115.189
636	427405.475	3160113.771
637	427405.848	3160111.668
638	427404.410	3160105.752
639	427403.112	3160104.055
640	427397.282	3160105.472
641	427396.908	3160107.576
642	427398.347	3160113.492
643	427395.987	3160126.533
644	427395.987	3160125.533
645	427394.987	3160125.533
646	427394.987	3160126.533
599	427343.962	3160169.745
600	427343.962	3160168.745
601	427342.962	3160168.745
602	427342.962	3160169.745
603	427331.588	3160173.067
604	427331.588	3160172.067
605	427330.588	3160172.067
606	427330.588	3160173.067

591	427336.467	3160175.562
592	427336.467	3160174.562
593	427335.467	3160174.562
594	427335.467	3160175.562
595	427334.600	3160182.077
596	427334.600	3160181.077
597	427333.600	3160181.077
598	427333.600	3160182.077
607	427327.709	3160182.897
608	427333.295	3160180.474
609	427334.747	3160178.907
610	427332.360	3160173.402
611	427330.223	3160173.392
612	427324.637	3160175.814
613	427323.185	3160177.381
614	427325.572	3160182.886
615	427327.611	3160184.326
616	427327.611	3160183.326
617	427326.611	3160183.326
618	427326.611	3160184.326
653	427344.409	3160196.367
654	427344.409	3160195.367
655	427343.409	3160195.367
656	427343.409	3160196.367
657	427342.089	3160201.488
658	427342.089	3160200.038
659	427340.639	3160200.038

660	427340.639	3160201.488
661	427351.679	3160207.803
662	427351.679	3160206.803
663	427350.679	3160206.803
664	427350.679	3160207.803
665	427306.102	3160232.729
666	427306.102	3160231.729
667	427305.102	3160231.729
668	427305.102	3160232.729
706	427284.293	3160240.461
707	427284.293	3160239.011
708	427282.843	3160239.011
709	427282.843	3160240.461
686	427290.191	3160243.474
687	427290.191	3160242.474
688	427289.191	3160242.474
689	427289.191	3160243.474
690	427283.090	3160248.360
691	427283.090	3160247.360
692	427282.090	3160247.360
693	427282.090	3160248.360
694	427293.339	3160275.561
695	427293.339	3160274.561
696	427292.339	3160274.561
697	427292.339	3160275.561
698	427295.328	3160292.593
699	427295.328	3160291.593

700	427294.328	3160291.593
701	427294.328	3160292.593
702	427307.620	3160426.347
703	427307.620	3160425.347
704	427306.620	3160425.347
705	427306.620	3160426.347
684	427305.293	3160433.862
683	427307.314	3160433.169
682	427307.815	3160427.190
681	427305.939	3160426.169
387	427303.606	3160425.974
386	427304.268	3160433.776
Площадь, кв.м	196	
	69:16:0000018:2:3У1	
710	428600.760	3159298.850
711	428639.079	3159276.796
712	428650.540	3159270.152
713	428724.181	3159223.136
188	428729.930	3159232.140
185	428746.992	3159221.699
714	428741.014	3159212.334
715	428808.639	3159169.000
716	428798.992	3159151.673
717	428730.276	3159195.516
718	428712.642	3159167.702
719	428695.543	3159178.305
720	428713.411	3159206.283

721	428640.138	3159253.064
722	428629.048	3159259.493
723	428598.456	3159277.229
724	428597.945	3159280.006
725	428597.679	3159282.559
726	428597.383	3159285.194
727	428597.392	3159286.941
728	428597.860	3159289.470
729	428598.365	3159291.902
730	428598.861	3159294.563
731	428599.578	3159296.393
262	428727.639	3159211.865
263	428727.639	3159210.865
264	428726.639	3159210.865
265	428726.639	3159211.865
294	428649.353	3159262.405
295	428649.353	3159261.405
296	428648.353	3159261.405
297	428648.353	3159262.405
302	428642.358	3159266.158
303	428642.358	3159265.158
304	428641.358	3159265.158
305	428641.358	3159266.158
310	428600.707	3159290.551
311	428600.707	3159289.551
312	428599.707	3159289.551
313	428599.707	3159290.551

270	428736.128	3159228.287
271	428736.128	3159227.287
272	428735.128	3159227.287
273	428735.128	3159228.287
182	428833.049	3159318.461
183	428835.662	3159314.788
184	428840.761	3159307.841
178	428844.979	3159302.120
732	428775.201	3159265.883
186	428758.564	3159239.824
187	428741.401	3159250.107
733	428761.228	3159281.162
282	428754.083	3159247.260
283	428754.083	3159245.810
284	428752.633	3159245.810
285	428752.633	3159247.260
286	428749.276	3159248.152
287	428749.276	3159247.152
288	428748.276	3159247.152
289	428748.276	3159248.152
290	428756.738	3159258.014
291	428756.738	3159257.014
292	428755.738	3159257.014
293	428755.738	3159258.014
306	428767.169	3159275.518
307	428767.169	3159274.518
308	428766.169	3159274.518

309	428766.169	3159275.518
318	428823.227	3159296.066
319	428823.227	3159295.066
320	428822.227	3159295.066
321	428822.227	3159296.066
322	428826.397	3159306.642
323	428827.878	3159305.102
324	428829.973	3159299.386
325	428829.839	3159297.253
326	428824.205	3159295.188
327	428822.725	3159296.729
328	428820.629	3159302.445
329	428820.764	3159304.577
330	428828.639	3159306.676
331	428828.639	3159305.676
332	428827.639	3159305.676
333	428827.639	3159306.676
334	428836.542	3159311.480
335	428836.542	3159310.480
336	428835.542	3159310.480
337	428835.542	3159311.480
192	428529.236	3159340.015
734	428594.707	3159302.334
735	428593.631	3159300.685
736	428593.178	3159299.839
737	428592.791	3159298.884
738	428592.546	3159297.925

739	428592.322	3159295.837
740	428592.008	3159293.824
741	428591.548	3159291.855
742	428591.040	3159289.881
743	428590.819	3159288.527
744	428590.671	3159285.991
745	428590.566	3159281.803
189	428532.310	3159315.577
190	428530.803	3159325.612
191	428528.833	3159339.063
314	428592.067	3159295.450
315	428592.067	3159294.450
316	428591.067	3159294.450
317	428591.067	3159295.450
350	428534.368	3159329.639
351	428534.368	3159328.639
352	428533.368	3159328.639
353	428533.368	3159329.639
6	430677.331	3159379.161
18	430715.438	3159379.056
19	430734.130	3159377.320
20	430859.700	3159376.920
17	430859.964	3159378.656
746	430886.230	3159378.583
747	431079.428	3159266.326
748	431361.542	3158981.750
749	431422.458	3158956.042

750	431424.071	3158959.863
751	431454.601	3158946.874
752	431453.027	3158943.144
753	431487.416	3158928.637
754	431485.580	3158925.080
755	431477.183	3158911.248
756	431445.251	3158924.722
757	431442.115	3158917.291
758	431411.547	3158930.193
759	431414.682	3158937.618
760	431350.123	3158964.861
761	431067.090	3159250.364
762	430880.816	3159358.598
3	430856.389	3159358.666
4	430859.440	3159373.800
5	430733.900	3159374.140
238	431428.863	3158948.065
239	431442.807	3158942.090
240	431437.296	3158929.036
241	431423.352	3158935.011
242	431358.345	3158978.526
243	431358.345	3158977.526
244	431357.345	3158977.526
245	431357.345	3158978.526
246	431274.162	3159060.054
247	431274.162	3159059.054
248	431273.162	3159059.054

249	431273.162	3159060.054
298	431073.235	3159262.804
299	431073.235	3159261.804
300	431072.235	3159261.804
301	431072.235	3159262.804
358	430883.965	3159373.368
359	430883.965	3159372.368
360	430882.965	3159372.368
361	430882.965	3159373.368
31	429164.022	3159428.068
31	429164.022	3159428.068
39	429167.444	3159423.876
40	429160.170	3159419.050
41	429186.950	3159384.060
42	429225.320	3159343.430
43	429287.720	3159240.940
35	429310.379	3159236.122
223	429326.244	3159227.448
228	429326.080	3159227.110
227	429354.260	3159195.130
226	429374.171	3159194.073
234	429381.346	3159191.381
233	429434.790	3159164.010
232	429472.430	3159157.900
231	429629.340	3159189.040
230	429784.720	3159233.230
229	429877.396	3159267.904

763	430032.213	3159318.789
764	430152.765	3159344.511
8	430200.623	3159365.478
1	430206.100	3159346.042
765	430158.927	3159325.375
766	430037.437	3159299.454
767	429796.733	3159220.339
768	429600.893	3159165.158
769	429457.670	3159141.374
770	429348.439	3159182.369
771	429324.818	3159205.434
772	429284.160	3159227.664
21	429276.865	3159239.647
22	429284.240	3159239.950
23	429222.170	3159341.260
24	429183.950	3159381.890
25	429155.640	3159414.820
26	429154.983	3159408.699
773	429154.796	3159408.598
774	429154.198	3159408.476
775	429002.231	3159383.785
179	428853.423	3159306.506
180	428845.512	3159316.858
181	428841.689	3159322.948
776	428995.859	3159403.012
33	429149.311	3159427.945
33	429149.311	3159427.945

34	429153.780	3159421.250
250	429459.829	3159154.053
251	429459.829	3159153.053
252	429458.829	3159153.053
253	429458.829	3159154.053
258	429356.785	3159194.317
259	429356.785	3159193.317
260	429355.785	3159193.317
261	429355.785	3159194.317
266	429332.545	3159216.791
267	429332.545	3159215.791
268	429331.545	3159215.791
269	429331.545	3159216.791
278	429295.795	3159237.688
279	429295.795	3159236.688
280	429294.795	3159236.688
281	429294.795	3159237.688
254	429597.733	3159176.642
255	429597.733	3159175.642
256	429596.733	3159175.642
257	429596.733	3159176.642
274	429793.703	3159233.569
275	429793.703	3159232.569
276	429792.703	3159232.569
277	429792.703	3159233.569
338	430034.698	3159313.247
339	430034.698	3159312.247

340	430033.698	3159312.247
341	430033.698	3159313.247
354	430155.148	3159338.808
355	430155.148	3159337.808
356	430154.148	3159337.808
357	430154.148	3159338.808
342	428854.445	3159316.399
343	428854.445	3159314.949
344	428852.995	3159314.949
345	428852.995	3159316.399
346	428848.904	3159318.635
347	428848.904	3159317.635
348	428847.904	3159317.635
349	428847.904	3159318.635
362	428999.107	3159397.411
363	428999.107	3159396.411
364	428998.107	3159396.411
365	428998.107	3159397.411
366	429152.280	3159421.735
367	429152.280	3159420.735
368	429151.280	3159420.735
369	429151.280	3159421.735
585	427347.970	3160155.560
584	427441.820	3160053.610
583	427435.662	3159967.024
777	427432.370	3159952.785
778	427430.838	3159937.402

59	427425.400	3159907.290
59	427425.400	3159907.290
59	427425.400	3159907.290
60	427407.884	3159817.027
779	427388.912	3159821.966
780	427358.355	3159829.847
781	427362.099	3159849.368
782	427392.276	3159841.584
783	427405.741	3159910.972
784	427411.156	3159940.956
785	427412.595	3159956.042
786	427418.706	3159982.471
787	427430.030	3160045.280
788	427422.914	3160055.627
789	427410.303	3160077.777
790	427374.858	3160121.868
791	427361.091	3160134.557
586	427345.567	3160147.823
378	427407.422	3159845.193
379	427407.422	3159844.193
380	427406.422	3159844.193
381	427406.422	3159845.193
382	427425.827	3159941.363
383	427425.827	3159940.363
384	427424.827	3159940.363
385	427424.827	3159941.363
370	427409.568	3159828.931

371	427409.568	3159827.931
372	427408.568	3159827.931
373	427408.568	3159828.931
374	427403.742	3159831.052
375	427403.742	3159830.052
376	427402.742	3159830.052
377	427402.742	3159831.052
792	427300.434	3160671.271
793	427303.466	3160671.241
794	427311.375	3160670.630
795	427315.360	3160670.371
796	427317.310	3160670.166
797	427320.436	3160670.151
798	427310.589	3160583.691
799	427315.938	3160515.769
800	427313.474	3160464.302
669	427313.095	3160461.002
685	427306.530	3160460.440
386	427304.268	3160433.776
391	427299.226	3160433.354
390	427297.349	3160432.333
389	427297.850	3160426.354
388	427299.871	3160425.661
387	427303.606	3160425.974
680	427292.400	3160293.890
679	427273.010	3160240.470
678	427231.856	3160259.251

801	427240.828	3160276.659
802	427273.160	3160262.372
803	427275.705	3160292.713
804	427277.573	3160325.457
805	427279.976	3160356.366
806	427286.296	3160408.176
807	427290.002	3160435.195
808	427290.681	3160447.483
809	427275.481	3160448.913
810	427290.500	3160584.041
392	427298.758	3160434.389
393	427298.758	3160433.389
394	427297.758	3160433.389
395	427297.758	3160434.389
396	427312.677	3160472.334
397	427312.677	3160471.334
398	427311.677	3160471.334
399	427311.677	3160472.334
400	427302.350	3160585.264
401	427302.350	3160584.264
402	427301.350	3160584.264
403	427301.350	3160585.264
404	427304.847	3160610.507
405	427304.847	3160609.507
406	427303.847	3160609.507
407	427303.847	3160610.507
408	427312.461	3160669.217

409	427312.461	3160668.217
410	427311.461	3160668.217
411	427311.461	3160669.217
82	427326.351	3160722.086
811	427323.154	3160694.017
812	427314.413	3160697.101
813	427308.712	3160699.744
814	427305.480	3160701.747
815	427304.042	3160702.953
81	427305.883	3160719.119
412	427315.654	3160698.948
413	427315.654	3160697.948
414	427314.654	3160697.948
415	427314.654	3160698.948
416	427317.663	3160719.488
417	427317.663	3160718.488
418	427316.663	3160718.488
419	427316.663	3160719.488
161	427350.938	3161023.965
150	427370.843	3161019.079
87	427370.243	3161014.061
88	427350.404	3161019.508
475	427394.140	3162406.420
474	427403.455	3162333.627
816	427416.275	3162233.405
457	427417.069	3162221.910
458	427406.506	3162218.376

455	427400.133	3162216.248
456	427397.473	3162215.361
817	427396.363	3162231.446
460	427396.144	3162233.161
459	427395.800	3162235.880
146	427406.530	3162240.630
146	427406.530	3162240.630
463	427405.633	3162253.466
147	427401.890	3162307.030
462	427395.520	3162329.210
461	427382.807	3162373.435
148	427382.800	3162373.460
148	427382.800	3162373.460
148	427382.800	3162373.460
464	427378.441	3162371.551
477	427377.512	3162378.817
476	427375.410	3162395.270
420	427406.648	3162229.576
421	427406.648	3162228.576
422	427405.648	3162228.576
423	427405.648	3162229.576
Площадь, кв.м	68366	
69:16:0000019:21:3У1/чзу1		
481	427380.485	3162432.102
482	427380.485	3162431.102
483	427379.485	3162431.102
484	427379.485	3162432.102

485	427339.251	3162650.739
486	427339.251	3162649.739
487	427338.251	3162649.739
488	427338.251	3162650.739
489	427334.990	3162660.458
490	427340.717	3162658.390
491	427342.264	3162656.917
492	427340.226	3162651.274
493	427338.094	3162651.129
494	427332.368	3162653.197
495	427330.820	3162654.670
496	427332.858	3162660.314
497	427334.608	3162661.749
498	427334.608	3162660.749
499	427333.608	3162660.749
500	427333.608	3162661.749
501	427319.102	3162760.266
502	427319.102	3162759.266
503	427318.102	3162759.266
504	427318.102	3162760.266
505	427312.149	3162783.190
506	427312.149	3162782.190
507	427311.149	3162782.190
508	427311.149	3162783.190
509	427128.349	3163090.381
510	427128.349	3163089.381
511	427127.349	3163089.381

512	427127.349	3163090.381
517	426993.736	3163308.771
518	426993.736	3163307.771
519	426992.736	3163307.771
520	426992.736	3163308.771
513	426982.627	3163313.308
514	426982.627	3163312.308
515	426981.627	3163312.308
516	426981.627	3163313.308
521	426991.025	3163315.485
522	426993.555	3163310.045
523	426992.145	3163308.441
524	426986.624	3163305.873
525	426984.488	3163305.828
526	426981.957	3163311.268
527	426983.368	3163312.873
528	426988.889	3163315.440
529	426867.824	3163516.835
530	426867.824	3163515.835
531	426866.824	3163515.835
532	426866.824	3163516.835
533	426607.612	3163943.789
534	426607.612	3163942.789
535	426606.612	3163942.789
536	426606.612	3163943.789
537	426387.195	3164301.003
538	426387.195	3164300.003

539	426386.195	3164300.003
540	426386.195	3164301.003
541	426376.021	3164319.039
542	426376.021	3164318.039
543	426375.021	3164318.039
544	426375.021	3164319.039
565	426366.520	3164334.553
566	426366.520	3164333.553
567	426365.520	3164333.553
568	426365.520	3164334.553
569	426362.541	3164336.193
570	426362.541	3164334.743
571	426361.091	3164334.743
572	426361.091	3164336.193
553	426361.804	3164342.815
554	426361.804	3164341.815
555	426360.804	3164341.815
556	426360.804	3164342.815
557	426336.890	3164365.935
558	426336.890	3164364.935
559	426335.890	3164364.935
560	426335.890	3164365.935
561	426343.078	3164368.756
562	426352.190	3164358.289
563	426341.733	3164348.405
564	426331.979	3164359.647
Площадь, кв.м	371	

69:16:0000018:3:3У2		
129	427963.863	3159604.456
132	427963.863	3159603.456
131	427962.863	3159603.456
130	427962.863	3159604.456
137	427794.467	3159666.686
140	427794.467	3159665.686
139	427793.467	3159665.686
138	427793.467	3159666.686
141	427798.756	3159669.039
144	427798.756	3159668.039
143	427797.756	3159668.039
142	427797.756	3159669.039
133	427661.201	3159722.635
136	427661.201	3159721.635
135	427660.201	3159721.635
134	427660.201	3159722.635
125	427578.828	3159761.386
128	427592.761	3159755.025
127	427586.674	3159742.105
126	427572.742	3159748.467
Площадь, кв.м	223	

Таблица 4

**Перечень координат характерных точек границ территории,
в отношении которой утвержден проект межевания**

Тверская область, Молоковский муниципальный округ, система координат МСК 69 зона 2		
Обозначение характерной точки	Х	Y
1	437457.43	2326205.30
2	437448.24	2326224.78
3	437431.26	2326259.08
4	437428.04	2326257.83
5	437420.06	2326254.70
6	437417.38	2326252.40
7	437414.06	2326249.54
8	437397.21	2326273.79
9	437390.35	2326283.65
10	437324.13	2326371.20
11	437313.47	2326385.29
12	437313.00	2326385.91
13	437312.51	2326386.90
14	437288.29	2326435.75
15	437285.85	2326441.18
16	437293.61	2326451.93
17	437248.15	2326553.10
18	437224.61	2326609.14
19	437182.27	2326683.06
20	437165.59	2326712.18
21	437129.21	2326763.05
22	437084.96	2326833.14
23	436935.82	2327054.02
24	436856.78	2327209.63
25	436609.90	2327778.57
26	436602.79	2327812.73
27	436598.93	2327841.68
28	436590.92	2327901.74
29	436589.50	2327957.02
30	436600.80	2327963.83
31	436588.81	2327983.75
32	436617.89	2328001.36
33	436600.28	2328030.44
34	436571.04	2328012.77
35	436559.79	2328031.15
36	436549.59	2328032.19
37	436543.66	2328032.95
38	436535.14	2328033.11
39	436568.95	2327977.88
40	436570.95	2327900.15
41	436583.06	2327809.37
42	436590.74	2327772.49
43	436729.05	2327453.75
44	436838.68	2327201.12
45	436918.55	2327043.86
46	437068.21	2326822.21
47	437112.61	2326751.88
48	437148.74	2326701.37
49	437160.27	2326681.24
50	437206.65	2326600.26
51	437229.80	2326545.13
52	437265.57	2326465.52
53	437270.63	2326454.26
54	437263.37	2326444.20
55	437262.88	2326443.52
56	437270.20	2326427.21
57	437295.91	2326375.34
58	437374.16	2326271.91
59	437403.89	2326229.13
60	437411.68	2326219.84
61	437429.78	2326198.50
62	437437.56	2326190.64
1	437457.43	2326205.30
63	435143.02	2332760.50
64	435123.24	2332763.49
65	435110.03	2332694.71
66	435129.21	2332690.84
67	435138.36	2332737.88
68	435190.74	2332692.04
69	435308.53	2332593.63
70	435493.96	2332447.68
71	435546.34	2332396.40
72	435585.36	2332343.30
73	435534.62	2332306.01
74	435545.93	2332289.20
75	435597.20	2332327.21
76	435624.35	2332347.16

77	435646.83	2332363.69
78	435661.37	2332374.38
79	435675.30	2332355.44
80	435885.67	2332084.36
81	435869.88	2332072.10
82	435888.27	2332048.40
83	435880.38	2332042.27
84	435935.57	2331971.18
85	435959.27	2331989.58
86	436015.62	2331916.98
87	436016.48	2331915.87
88	436017.64	2331914.37
89	436043.83	2331880.64
90	436048.14	2331849.26
91	436072.05	2331603.08
92	436073.39	2331588.62
93	436073.50	2331587.51
94	436147.51	2330823.65
95	436149.14	2330792.50
96	436159.95	2330775.84
97	436207.78	2330702.16
98	436208.28	2330692.71
99	436208.98	2330679.12
100	436209.96	2330660.85
101	436214.90	2330566.10
102	436222.85	2330413.98
103	436223.23	2330406.69
104	436223.89	2330394.07
105	436214.83	2330377.60
106	436211.90	2330372.26
107	436225.55	2330362.29
108	436226.49	2330344.36
109	436221.88	2330339.81
110	436195.54	2330310.00
111	436036.62	2330133.55
112	436040.16	2330065.76
113	436046.14	2329872.02
114	436046.40	2329863.50
115	436046.85	2329848.93
116	436048.52	2329794.87
117	436048.58	2329792.94
118	436048.80	2329785.98
119	436049.36	2329767.68
120	436050.00	2329747.07
121	436052.18	2329676.25
122	435861.66	2329012.06
123	435849.69	2328970.30
124	435833.72	2328928.86
125	436063.30	2328644.66
126	436095.40	2328600.40
127	436106.88	2328601.60
128	436120.02	2328583.48
129	436225.00	2328425.48
130	436368.42	2328257.81
131	436449.95	2328150.86
132	436484.07	2328116.53
133	436497.69	2328094.29
134	436498.90	2328092.31
135	436504.19	2328083.67
136	436516.54	2328063.50
137	436518.30	2328064.09
138	436520.17	2328064.85
139	436520.71	2328064.97
140	436521.17	2328064.85
141	436521.66	2328064.25
142	436522.71	2328061.41
143	436523.49	2328060.57
144	436524.41	2328060.33
145	436525.93	2328060.61
146	436529.32	2328062.09
147	436534.05	2328064.09
148	436536.58	2328065.37
149	436538.22	2328066.38
150	436523.88	2328089.80
151	436516.18	2328102.39
152	436499.91	2328128.96
153	436465.63	2328184.68
154	436446.75	2328215.36
155	436427.14	2328247.24
156	436409.77	2328236.56
157	436383.98	2328270.38
158	436240.99	2328437.55
159	436234.75	2328446.95
160	436251.44	2328457.96
161	436234.92	2328483.00
162	436243.27	2328488.51
163	436193.70	2328563.63
164	436168.31	2328546.92
165	436147.58	2328578.12
166	436136.44	2328594.88
167	436116.28	2328622.68
168	436110.34	2328622.06

169	436104.82	2328621.48	215	436090.66	2331617.76
170	436079.20	2328656.82	216	436068.01	2331851.58
171	435958.04	2328806.79	217	436062.92	2331888.67
172	435856.54	2328932.45	218	436036.05	2331923.27
173	435868.39	2328963.23	219	436033.69	2331926.32
174	435868.67	2328963.94	220	435691.25	2332367.49
175	435879.16	2329000.52	221	435677.52	2332386.18
176	436039.15	2329558.28	222	435690.83	2332395.91
177	436038.73	2329558.09	223	435679.02	2332411.92
178	436038.31	2329557.90	224	435665.64	2332402.34
179	436037.90	2329558.81	225	435634.72	2332379.61
180	436038.81	2329559.22	226	435612.27	2332363.11
181	436039.01	2329558.77	227	435601.46	2332355.16
182	436039.18	2329558.40	228	435561.49	2332409.55
183	436054.16	2329610.62	229	435507.18	2332462.74
184	436055.53	2329565.59	230	435321.14	2332609.16
185	436075.65	2329565.96	231	435203.75	2332707.23
186	436072.27	2329673.74	63	435143.02	2332760.50
187	436071.67	2329693.14			
188	436105.83	2329694.18	232	434900.01	2335510.88
189	436104.81	2329728.16	233	434625.73	2335405.75
190	436070.62	2329727.15	234	434481.49	2335319.65
191	436069.90	2329750.34	235	434402.15	2335271.14
192	436069.54	2329762.21	236	434397.77	2335268.47
193	436068.99	2329780.10	237	433957.66	2334999.42
194	436067.94	2329814.01	238	433942.32	2334989.38
195	436067.84	2329817.11	239	433936.16	2334998.79
196	436066.53	2329859.78	240	433935.60	2334998.81
197	436066.11	2329873.58	241	433935.61	2334999.10
198	436065.84	2329882.03	242	433935.63	2334999.59
199	436060.14	2330066.59	243	433931.48	2335005.93
200	436057.02	2330126.32	244	433923.67	2335017.86
201	436209.61	2330295.74	245	433921.08	2335021.81
202	436236.22	2330325.28	246	433867.04	2335104.33
203	436246.89	2330337.13	247	433718.66	2335007.15
204	436245.62	2330361.48	248	433667.03	2334996.91
205	436243.50	2330402.05	249	433332.26	2334934.69
206	436243.25	2330406.94	250	433329.33	2334934.15
207	436231.76	2330626.64	251	433205.17	2334911.08
208	436230.00	2330660.33	252	433204.78	2334903.30
209	436228.35	2330692.03	253	433205.59	2334890.81
210	436227.48	2330708.54	254	433333.22	2334914.53
211	436185.80	2330772.74	255	433336.13	2334915.07
212	436168.82	2330798.90	256	433670.80	2334977.26
213	436167.46	2330825.14	257	433726.37	2334988.29
214	436091.98	2331604.11	258	433861.27	2335076.64

259	433903.79	2335011.73	305	435308.60	2333356.68
260	433906.30	2335007.92	306	435316.90	2333381.97
261	433914.20	2334995.85	307	435294.04	2333721.46
262	433922.70	2334982.87	308	435285.24	2333841.60
263	433894.33	2334964.57	309	435246.70	2334003.12
264	433912.76	2334936.00	310	435178.21	2334160.22
265	433941.33	2334954.43	311	435041.97	2334479.51
266	433974.86	2334903.56	312	435028.59	2334542.81
267	433991.43	2334914.76	313	435041.94	2334545.97
268	433953.37	2334972.71	314	435053.92	2334548.81
269	433968.35	2334982.53	315	435045.83	2334594.72
270	434410.89	2335253.05	316	435038.64	2334648.16
271	434415.40	2335255.80	317	435030.75	2334646.20
272	434491.83	2335302.53	318	435011.87	2334641.51
273	434634.50	2335387.69	319	435017.84	2334734.44
274	434888.49	2335485.05	320	434975.48	2335064.24
275	434893.03	2335473.21	321	434931.93	2335347.99
276	434912.15	2335345.00	322	434912.49	2335478.33
277	434955.67	2335061.45	323	434999.10	2334689.74
278	434967.86	2334965.30	324	434996.87	2334688.71
279	434948.03	2334962.73	325	434997.90	2334686.48
280	434951.89	2334932.98	326	434998.18	2334686.61
281	434941.97	2334931.69	327	435000.13	2334687.51
282	434944.55	2334911.86	328	434999.68	2334688.48
283	434953.56	2334842.44	232	434900.01	2335510.88
284	434983.31	2334846.30			
285	434997.76	2334733.80	329	431956.41	2335551.51
286	434991.54	2334636.97	330	431955.41	2335551.51
287	434947.08	2334626.18	331	431955.41	2335550.51
288	434962.58	2334557.31	332	431956.41	2335550.51
289	434968.06	2334528.48	329	431956.41	2335551.51
290	435008.93	2334538.16			
291	435022.82	2334473.43	333	431953.55	2335556.49
292	435159.85	2334152.30	334	431952.10	2335556.49
293	435227.66	2333996.76	335	431952.10	2335555.04
294	435265.41	2333838.53	336	431953.55	2335555.04
295	435274.09	2333720.06	333	431953.55	2335556.49
296	435296.68	2333384.51			
297	435289.58	2333362.84	337	431369.98	2335790.24
298	435205.13	2333114.18	338	431368.01	2335786.81
299	435193.49	2333116.74	339	431361.05	2335776.41
300	435175.17	2333024.62	340	431358.98	2335773.32
301	435157.76	2332936.67	341	431436.04	2335736.70
302	435177.28	2332932.65	342	431890.63	2335540.59
303	435184.40	2332968.46	343	431893.40	2335539.40
304	435214.84	2333063.61	344	431913.20	2335530.85

345	431838.95	2335358.75
346	431765.75	2335132.20
347	431828.74	2334838.18
348	431804.43	2334414.47
349	431809.67	2334367.26
350	431954.45	2334383.35
351	432214.82	2334412.30
352	432218.88	2334414.15
353	432218.90	2334414.11
354	432219.29	2334413.24
355	432218.00	2334412.65
356	432218.52	2334412.71
357	432311.31	2334443.50
358	432311.33	2334444.21
359	432311.34	2334444.35
360	432312.34	2334444.31
361	432312.32	2334443.84
362	432372.56	2334463.83
363	432373.89	2334464.51
364	432373.56	2334466.82
365	432373.11	2334470.09
366	432373.72	2334470.17
367	432374.10	2334470.22
368	432374.29	2334468.85
369	432374.83	2334464.99
370	432620.63	2334591.16
371	433119.08	2334857.78
372	433144.41	2334879.44
373	433199.34	2334889.65
374	433199.36	2334910.00
375	433166.58	2334903.90
376	433160.53	2334937.36
377	433127.07	2334931.32
378	433133.04	2334897.66
379	433085.05	2334888.56
380	433078.54	2334881.91
381	433052.14	2334867.68
382	433047.39	2334876.48
383	432968.17	2334833.77
384	432982.41	2334807.36
385	432611.34	2334608.87
386	432364.80	2334482.32
387	432214.22	2334432.36
388	431952.24	2334403.23
389	431827.34	2334389.34
390	431824.49	2334415.01

391	431848.86	2334839.73
392	431786.42	2335131.15
393	431857.69	2335351.70
394	431939.48	2335541.30
395	431886.57	2335564.12
396	431856.65	2335577.03
397	431741.13	2335626.86
398	431707.36	2335641.44
399	431708.27	2335643.55
400	431715.34	2335660.04
401	431687.76	2335671.87
402	431691.70	2335681.06
403	431673.32	2335688.94
404	431608.97	2335716.51
405	431597.17	2335688.97
406	431444.30	2335754.91
407	431370.14	2335790.16
337	431369.98	2335790.24

Тверская область, Краснохолмский район,
система координат МСК 69 зона 3

Обозначение характерной точки	X	Y
1	427463.73	3161827.47
2	427462.46	3161841.59
3	427462.35	3161842.90
4	427429.84	3162036.88
5	427417.07	3162221.91
6	427416.28	3162233.41
7	427390.38	3162435.82
8	427329.32	3162758.48
9	427326.09	3162778.10
10	426867.45	3163530.41
11	426884.53	3163540.80
12	426868.95	3163566.43
13	426877.49	3163571.63
14	426830.73	3163648.53
15	426805.10	3163632.94
16	426391.65	3164311.31
17	426389.08	3164315.54
18	426388.21	3164316.96
19	426381.44	3164328.08
20	426376.41	3164336.32
21	426374.59	3164339.30

22	426372.63	3164342.52
23	426362.01	3164354.62
24	426364.96	3164357.21
25	426343.66	3164381.90
26	426319.34	3164360.54
27	426340.64	3164335.86
28	426346.98	3164341.42
29	426356.46	3164330.63
30	426359.37	3164325.85
31	426367.20	3164313.01
32	426374.06	3164301.75
33	426374.30	3164301.35
34	426377.26	3164296.51
35	427306.99	3162771.01
36	427309.63	3162754.99
37	427370.62	3162432.69
38	427378.44	3162371.55
39	427389.64	3162284.00
40	427395.80	3162235.89
41	427396.36	3162231.45
42	427397.47	3162215.36
43	427409.95	3162034.54
44	427442.43	3161841.11
45	427443.66	3161827.42
46	427434.97	3161724.08
47	427350.94	3161023.97
48	427350.40	3161019.51
49	427335.09	3160891.96
50	427326.09	3160831.18
51	427318.26	3160796.05
52	427285.07	3160803.45
53	427277.68	3160770.26
54	427310.87	3160762.87
55	427305.88	3160719.12
56	427304.04	3160702.95
57	427305.48	3160701.75
58	427308.71	3160699.74
59	427314.41	3160697.10
60	427323.15	3160694.02
61	427326.06	3160719.55
62	427326.35	3160722.09
63	427330.62	3160759.55
64	427345.77	3160827.53
65	427353.88	3160882.29
66	427357.06	3160903.73
67	427370.24	3161014.06

68	427370.84	3161019.08
69	427454.87	3161722.06
1	427463.73	3161827.47
70	431487.42	3158928.64
71	431453.03	3158943.14
72	431454.60	3158946.87
73	431424.07	3158959.86
74	431422.46	3158956.04
75	431361.54	3158981.75
76	431079.43	3159266.33
77	430886.23	3159378.58
78	430859.96	3159378.66
78	430859.96	3159378.66
79	430715.44	3159379.06
79	430715.44	3159379.06
80	430677.33	3159379.16
81	430234.65	3159380.39
82	430200.62	3159365.48
83	430152.77	3159344.51
84	430032.21	3159318.79
85	429877.40	3159267.90
86	429790.90	3159239.47
87	429596.53	3159184.71
88	429459.68	3159161.98
89	429381.35	3159191.38
90	429374.17	3159194.07
91	429359.40	3159199.62
92	429336.82	3159221.66
93	429326.24	3159227.45
94	429310.38	3159236.12
95	429298.46	3159242.64
96	429233.31	3159349.65
97	429194.45	3159390.80
98	429167.44	3159423.88
99	429164.02	3159428.07
100	429162.39	3159430.07
101	429149.31	3159427.95
101	429149.31	3159427.95
102	428995.86	3159403.01
103	428841.69	3159322.95
104	428833.05	3159318.46
105	428761.23	3159281.16
106	428741.40	3159250.11
107	428729.93	3159232.14
108	428724.18	3159223.14

109	428650.54	3159270.15
110	428639.08	3159276.80
111	428600.76	3159298.85
112	428599.58	3159296.39
113	428598.86	3159294.56
114	428598.37	3159291.90
115	428597.86	3159289.47
116	428597.39	3159286.94
117	428597.38	3159285.19
118	428597.68	3159282.56
119	428597.95	3159280.01
120	428598.46	3159277.23
121	428629.05	3159259.49
122	428640.14	3159253.06
123	428713.41	3159206.28
124	428695.54	3159178.31
125	428712.64	3159167.70
126	428730.28	3159195.52
127	428798.99	3159151.67
128	428808.64	3159169.00
129	428741.01	3159212.33
130	428746.99	3159221.70
131	428758.56	3159239.82
132	428775.20	3159265.88
133	428844.98	3159302.12
134	428853.42	3159306.51
135	429002.23	3159383.79
136	429154.20	3159408.48
137	429154.80	3159408.60
138	429154.98	3159408.70
139	429155.28	3159408.86
140	429155.12	3159407.35
141	429179.41	3159377.60
142	429217.32	3159337.45
143	429276.87	3159239.65
144	429284.16	3159227.66
145	429324.82	3159205.43
146	429348.44	3159182.37
147	429457.67	3159141.37
148	429600.89	3159165.16
149	429796.73	3159220.34
150	430037.44	3159299.45
151	430158.93	3159325.38
152	430206.10	3159346.04
153	430238.82	3159360.38
154	430856.39	3159358.67
155	430880.82	3159358.60
156	431067.09	3159250.36
157	431350.12	3158964.86
158	431414.68	3158937.62
159	431411.55	3158930.19
160	431442.12	3158917.29
161	431445.25	3158924.72
162	431477.18	3158911.25
163	431485.58	3158925.08
70	431487.42	3158928.64
164	428594.71	3159302.33
165	428529.24	3159340.02
166	428521.81	3159344.29
166	428521.81	3159344.29
167	428377.21	3159427.51
168	428374.42	3159428.03
169	428315.13	3159439.99
170	428269.55	3159449.19
171	428243.19	3159457.11
172	428223.64	3159462.98
173	428195.78	3159474.33
174	428140.12	3159507.59
175	428131.03	3159513.03
176	428083.25	3159541.58
177	428017.71	3159580.81
178	427967.50	3159611.58
178	427967.50	3159611.58
179	427672.83	3159726.50
180	427641.99	3159739.18
181	427602.53	3159756.20
182	427604.09	3159760.11
183	427573.85	3159773.16
184	427572.20	3159769.29
185	427566.19	3159771.88
186	427518.72	3159792.37
187	427484.83	3159808.60
188	427486.95	3159816.98
189	427443.36	3159828.46
190	427411.70	3159836.69
191	427425.40	3159907.29
191	427425.40	3159907.29
192	427430.84	3159937.40
193	427432.37	3159952.79
194	427435.66	3159967.02
195	427438.29	3159978.37

196	427442.16	3159998.98
197	427450.73	3160047.49
198	427451.03	3160050.04
199	427439.87	3160066.26
200	427426.89	3160089.06
201	427409.40	3160110.81
202	427389.51	3160135.56
203	427374.37	3160149.52
204	427344.32	3160175.20
205	427341.97	3160176.86
205	427341.97	3160176.86
206	427349.02	3160189.71
207	427360.69	3160211.00
208	427362.12	3160213.61
209	427351.66	3160219.39
210	427344.35	3160222.78
211	427343.17	3160220.64
212	427301.20	3160243.73
213	427294.28	3160247.53
214	427291.39	3160249.13
214	427291.39	3160249.13
215	427292.96	3160259.17
216	427295.66	3160291.31
217	427298.07	3160329.80
218	427299.88	3160354.38
219	427306.13	3160405.61
220	427309.84	3160432.67
221	427313.10	3160461.00
222	427313.47	3160464.30
223	427315.94	3160515.77
224	427310.59	3160583.69
225	427320.44	3160670.15
226	427317.31	3160670.17
227	427315.36	3160670.37
228	427311.38	3160670.63
229	427303.47	3160671.24
230	427300.43	3160671.27
231	427290.50	3160584.04
232	427275.48	3160448.91
233	427290.68	3160447.48
234	427290.00	3160435.20
235	427286.30	3160408.18
236	427279.98	3160356.37
237	427277.57	3160325.46
238	427275.71	3160292.71
239	427273.16	3160262.37
240	427240.83	3160276.66
241	427231.86	3160259.25
242	427231.70	3160258.95
243	427262.16	3160242.38
244	427280.05	3160232.54
245	427302.97	3160219.93
246	427333.53	3160203.12
247	427332.66	3160201.54
248	427325.65	3160188.80
249	427315.72	3160170.74
250	427294.88	3160132.73
251	427312.65	3160124.17
252	427332.10	3160159.33
253	427345.57	3160147.82
254	427361.09	3160134.56
255	427374.86	3160121.87
256	427410.30	3160077.78
257	427422.91	3160055.63
258	427430.03	3160045.28
259	427418.71	3159982.47
260	427412.60	3159956.04
261	427411.16	3159940.96
262	427405.74	3159910.97
263	427392.28	3159841.58
264	427362.10	3159849.37
265	427358.36	3159829.85
266	427388.91	3159821.97
267	427407.88	3159817.03
268	427436.46	3159809.59
269	427510.43	3159774.16
270	427564.38	3159750.94
271	427561.17	3159743.40
272	427565.48	3159741.54
273	427592.11	3159730.06
274	427595.12	3159737.62
275	427634.11	3159720.80
276	427664.94	3159708.08
277	427846.80	3159636.78
278	427839.53	3159618.15
279	427867.48	3159607.24
280	427863.84	3159597.93
281	427947.69	3159565.22
282	427958.59	3159593.17
283	427963.01	3159590.47
283	427963.01	3159590.47
284	428186.80	3159456.39

285	428216.98	3159444.10
286	428264.69	3159429.77
287	428372.83	3159408.03
288	428524.18	3159320.29
289	428532.31	3159315.58
290	428590.57	3159281.80
291	428590.67	3159285.99
292	428590.82	3159288.53
293	428591.04	3159289.88
294	428591.55	3159291.86
295	428592.01	3159293.82
296	428592.32	3159295.84
297	428592.55	3159297.93
298	428592.79	3159298.88
299	428593.18	3159299.84
300	428593.63	3159300.69
164	428594.71	3159302.33

Таблица 5.

Ведомость координат поворотных точек образуемых земельных участков
(частей земельных участков), планируемых к оформлению путем
установления публичного сервитута

Тверская область, Молоковский муниципальный округ, система координат МСК 69 зона 2				
69:21:0141101:ЗУ3				
Огород (д.Турово)				
№ точки	X	Y		
559	436230.00	2330660.33		
560	436228.35	2330692.03		
561	436208.28	2330692.71		
562	436208.99	2330679.12		
563	436209.96	2330660.85		
Площадь, кв.м	636			
69:21:0000014:187:ЗУ3				
Автомобильная дорога «Устюжна – Сандово – Молоково – Хабоцкое – Марково»				
564	436523.88	2328089.80		
565	436516.18	2328102.39		
566	436510.19	2328100.10		
567	436497.69	2328094.30		
568	436498.90	2328092.31		
569	436504.19	2328083.67		
570	436511.06	2328084.80		
571	436518.45	2328088.29		
Площадь, кв.м	281			
69:21:0000014:187:ЗУ4				
Автомобильная дорога «Бабино – Кривонское»				
572	436091.98	2331604.12		
573	436090.66	2331617.76		
574	436072.05	2331603.08		
575	436073.39	2331588.62		
576	436073.50	2331587.51		
Площадь, кв.м	293			
69:21:0000014:187:ЗУ5				
Грунтовая дорога				
577	436036.05	2331923.27		
578	436033.69	2331926.32		
579	436015.62	2331916.98		
580	436016.48	2331915.87		
581	436017.64	2331914.37		
Площадь, кв.м	72			
69:21:0000016:12:ЗУ3				
Автомобильная дорога «Антоновское – Черкасово»				
375	433931.48	2335005.93		
582	433923.67	2335017.85		
583	433918.97	2335015.13		
584	433914.47	2335012.53		

».

585	433906.30	2335007.92		
376	433914.20	2334995.85		
Площадь, кв.м	286			
69:21:0000016:12:3У4				
Автомобильная дорога «Антоновское – Черкасово – Церпени»				
430	433336.13	2334915.07		
429	433332.26	2334934.69		
460	433329.33	2334934.15		
459	433333.22	2334914.53		
Площадь, кв.м	59			
69:21:0000000:40/чзУ1				
Автомобильная дорога «Устюжна – Сандово – Молоково – Хабоцкое»				
1128	435646.83	2332363.69		
1127	435634.72	2332379.62		
859	435612.27	2332363.11		
858	435624.35	2332347.17		
465	435638.01	2332371.95		
466	435637.01	2332371.95		
467	435637.01	2332370.95		
468	435638.01	2332370.95		
589	435620.45	2332359.02		
590	435619.45	2332359.02		
591	435619.45	2332358.02		
592	435620.45	2332358.02		
Площадь, кв.м	556			
69:21:0000000:40/чзУ2				
Автомобильная дорога «Устюжна – Сандово – Молоково – Хабоцкое»				
592	435620.447	2332359.019		
595	435620.447	2332358.019		
594	435619.447	2332358.019		
593	435619.447	2332359.019		
588	435638.014	2332371.953		
591	435638.014	2332370.953		
590	435637.014	2332370.953		
589	435637.014	2332371.953		
Площадь, кв.м	2			
Тверская область, Краснохолмский район, система координат МСК 69 зона 3				
69:16:0000018:3:3У3				
Автомобильная дорога «Подъезд к д. Мокравицы»				
№ точки	X	Y		
178	428844.98	3159302.12		
179	428853.42	3159306.51		

180	428845.51	3159316.86
181	428841.69	3159322.95
182	428833.05	3159318.46
183	428835.66	3159314.79
184	428840.76	3159307.84
178	428844.98	3159302.12
Площадь, кв.м.		189
69:16:0000018:3:3У4		
Автомобильная дорога «Высокуша-Скоросово-Медведево»		
№ точки	X	Y
185	428746.99	3159221.70
186	428758.56	3159239.82
187	428741.40	3159250.11
188	428729.93	3159232.14
185	428746.99	3159221.70
Площадь, кв.м.		428
69:16:0000018:3:3У5		
Грунтовая дорога		
№ точки	X	Y
189	428532.31	3159315.58
190	428530.80	3159325.61
191	428528.83	3159339.06
192	428529.24	3159340.02
193	428521.81	3159344.29
194	428520.90	3159336.36
195	428520.74	3159334.94
196	428524.18	3159320.29
189	428532.31	3159315.58
Площадь, кв.м.		193
69:16:0000019:31:3У1		
Автомобильная дорога «Терешково-Маковеево»		
№ точки	X	Y
197	426377.26	3164296.51
198	426387.23	3164306.38
199	426391.65	3164311.31
200	426388.21	3164316.96
201	426380.31	3164308.77
202	426374.06	3164301.75
197	426377.26	3164296.51
Площадь, кв.м.		132
69:16:0000019:31:3У2		
Автомобильная дорога «Терешково-Маковеево»		
№ точки	X	Y
203	426367.20	3164313.01
204	426381.44	3164328.08

205	426374.59	3164339.30
206	426368.37	3164333.97
207	426364.96	3164330.62
208	426359.37	3164325.85
203	426367.20	3164313.01
Площадь, кв.м.		282
69:16:0180901:ЗУ3		
Автомобильная дорога «Высокуша-скоросово-Медведево»		
№ точки	X	Y
209	427341.97	3160176.86
209	427341.97	3160176.86
210	427349.02	3160189.71
211	427332.66	3160201.54
212	427325.65	3160188.80
209	427341.97	3160176.86
209	427341.97	3160176.86
Площадь, кв.м.		293
69:16:0180901:ЗУ4		
Автомобильная дорога «Красный Холм - Слудново»		
№ точки	X	Y
213	427302.97	3160219.93
214	427301.19	3160221.29
215	427299.91	3160224.37
216	427299.92	3160231.42
217	427300.44	3160239.51
218	427301.20	3160243.73
219	427291.39	3160249.13
219	427291.39	3160249.13
220	427290.34	3160242.61
221	427287.00	3160232.93
222	427280.05	3160232.54
213	427302.97	3160219.93
Площадь, кв.м.		272