



**СХЕМА РАСПОЛОЖЕНИЯ ГРАНИЦ УСТАНОВЛЕНИЯ СЕРВИТУТА
на часть земельного участка с КN№69:16:0000014:167**

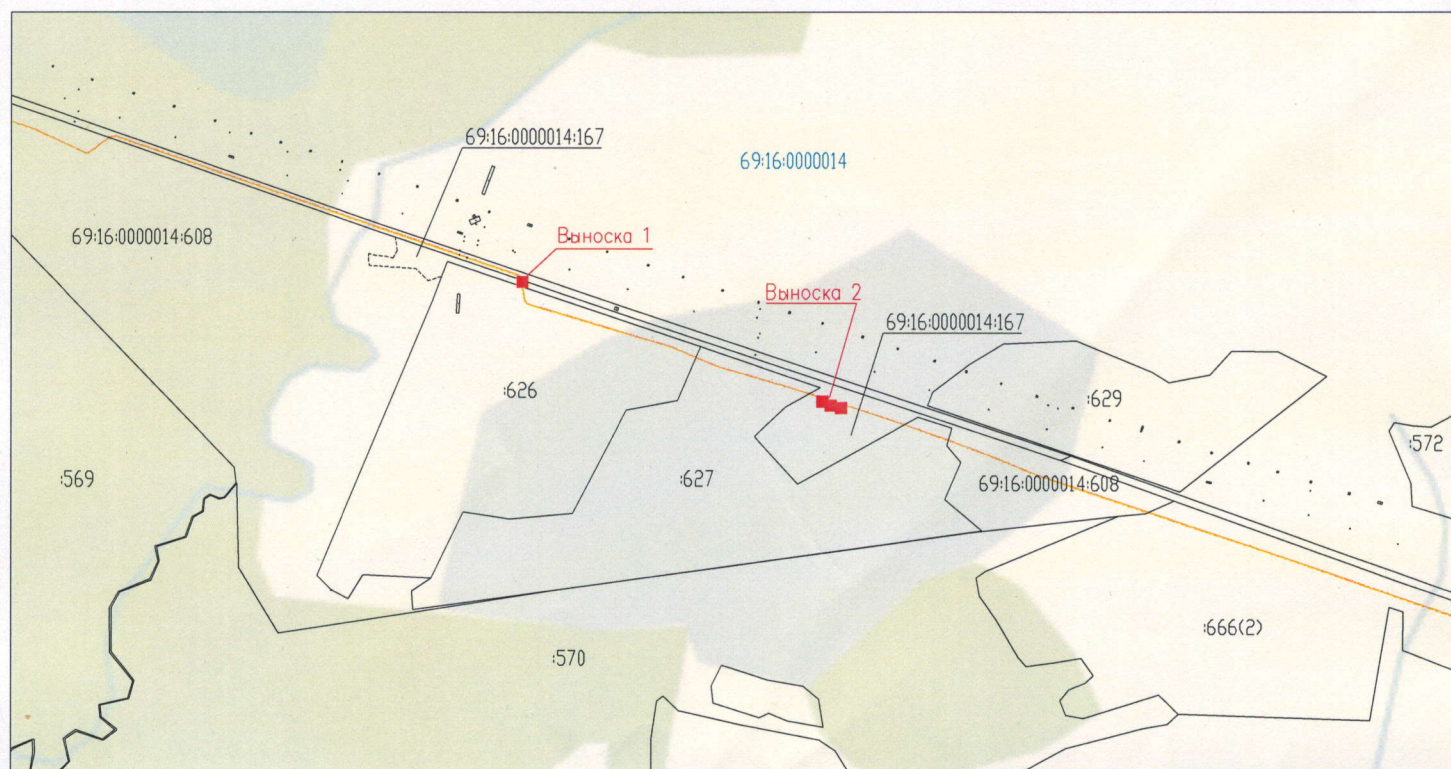

№ сооружения на схеме	Наименование сооружения	Площадь, кв.м
1,2,3,4	Одностоечный опознавательный знак - 4 шт.	4
-	Итого	4

Условные обозначения:

- ось МН "Ярославль-Кириши 1"
- наземные сопутствующие объекты МН "Ярославль-Кириши 1"
- границы земельных участков
- части земельных участков, занятых наземными объектами

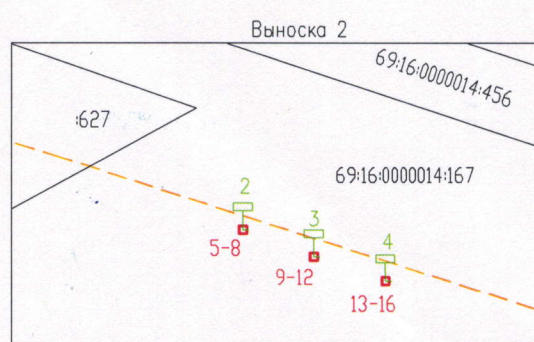

№ точки	Координаты		№ точки	Координаты	
	X, м	Y, м		X, м	Y, м
1	430043,77	3186163,58	9	429885,52	3186574,22
2	430043,77	3186164,58	10	429885,52	3186575,22
3	430044,77	3186164,58	11	429886,52	3186575,22
4	430044,77	3186163,58	12	429886,52	3186574,22
5	429889,07	3186564,83	13	429882,25	3186583,64
6	429889,07	3186565,83	14	429882,25	3186584,64
7	429890,07	3186565,83	15	429883,25	3186584,64
8	429890,07	3186564,83	16	429883,25	3186583,64